

Etalement d'un mur contre-terre éffondré en cave.

	17/09/2024		Ahmed RAMDANI
Indice	Date	Modification	Etabli par:

Maître d'Ouvrage
ECOBAT IMMO
85 boulevard Gabriel Peri
92240 Malakoff.

Adresse du projet:
79 avenue Pierre Larousse
92240 Malakoff.

Maître d'Oeuvre


Dossier:

Plans d'étalement


Bureau d'étude:



CPP
5 rue de l'Etoile
94110 Arcueil

tel: 01 45 46 15 05
Mail:
adm@cabinetperson.fr

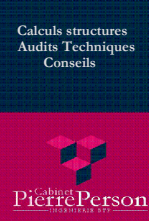


Référence	8787		
Indice	0	Format	A3
Phase	Etude	Date	17 septembre 2024
Emetteur:	C P P	Echelle:	voir plans

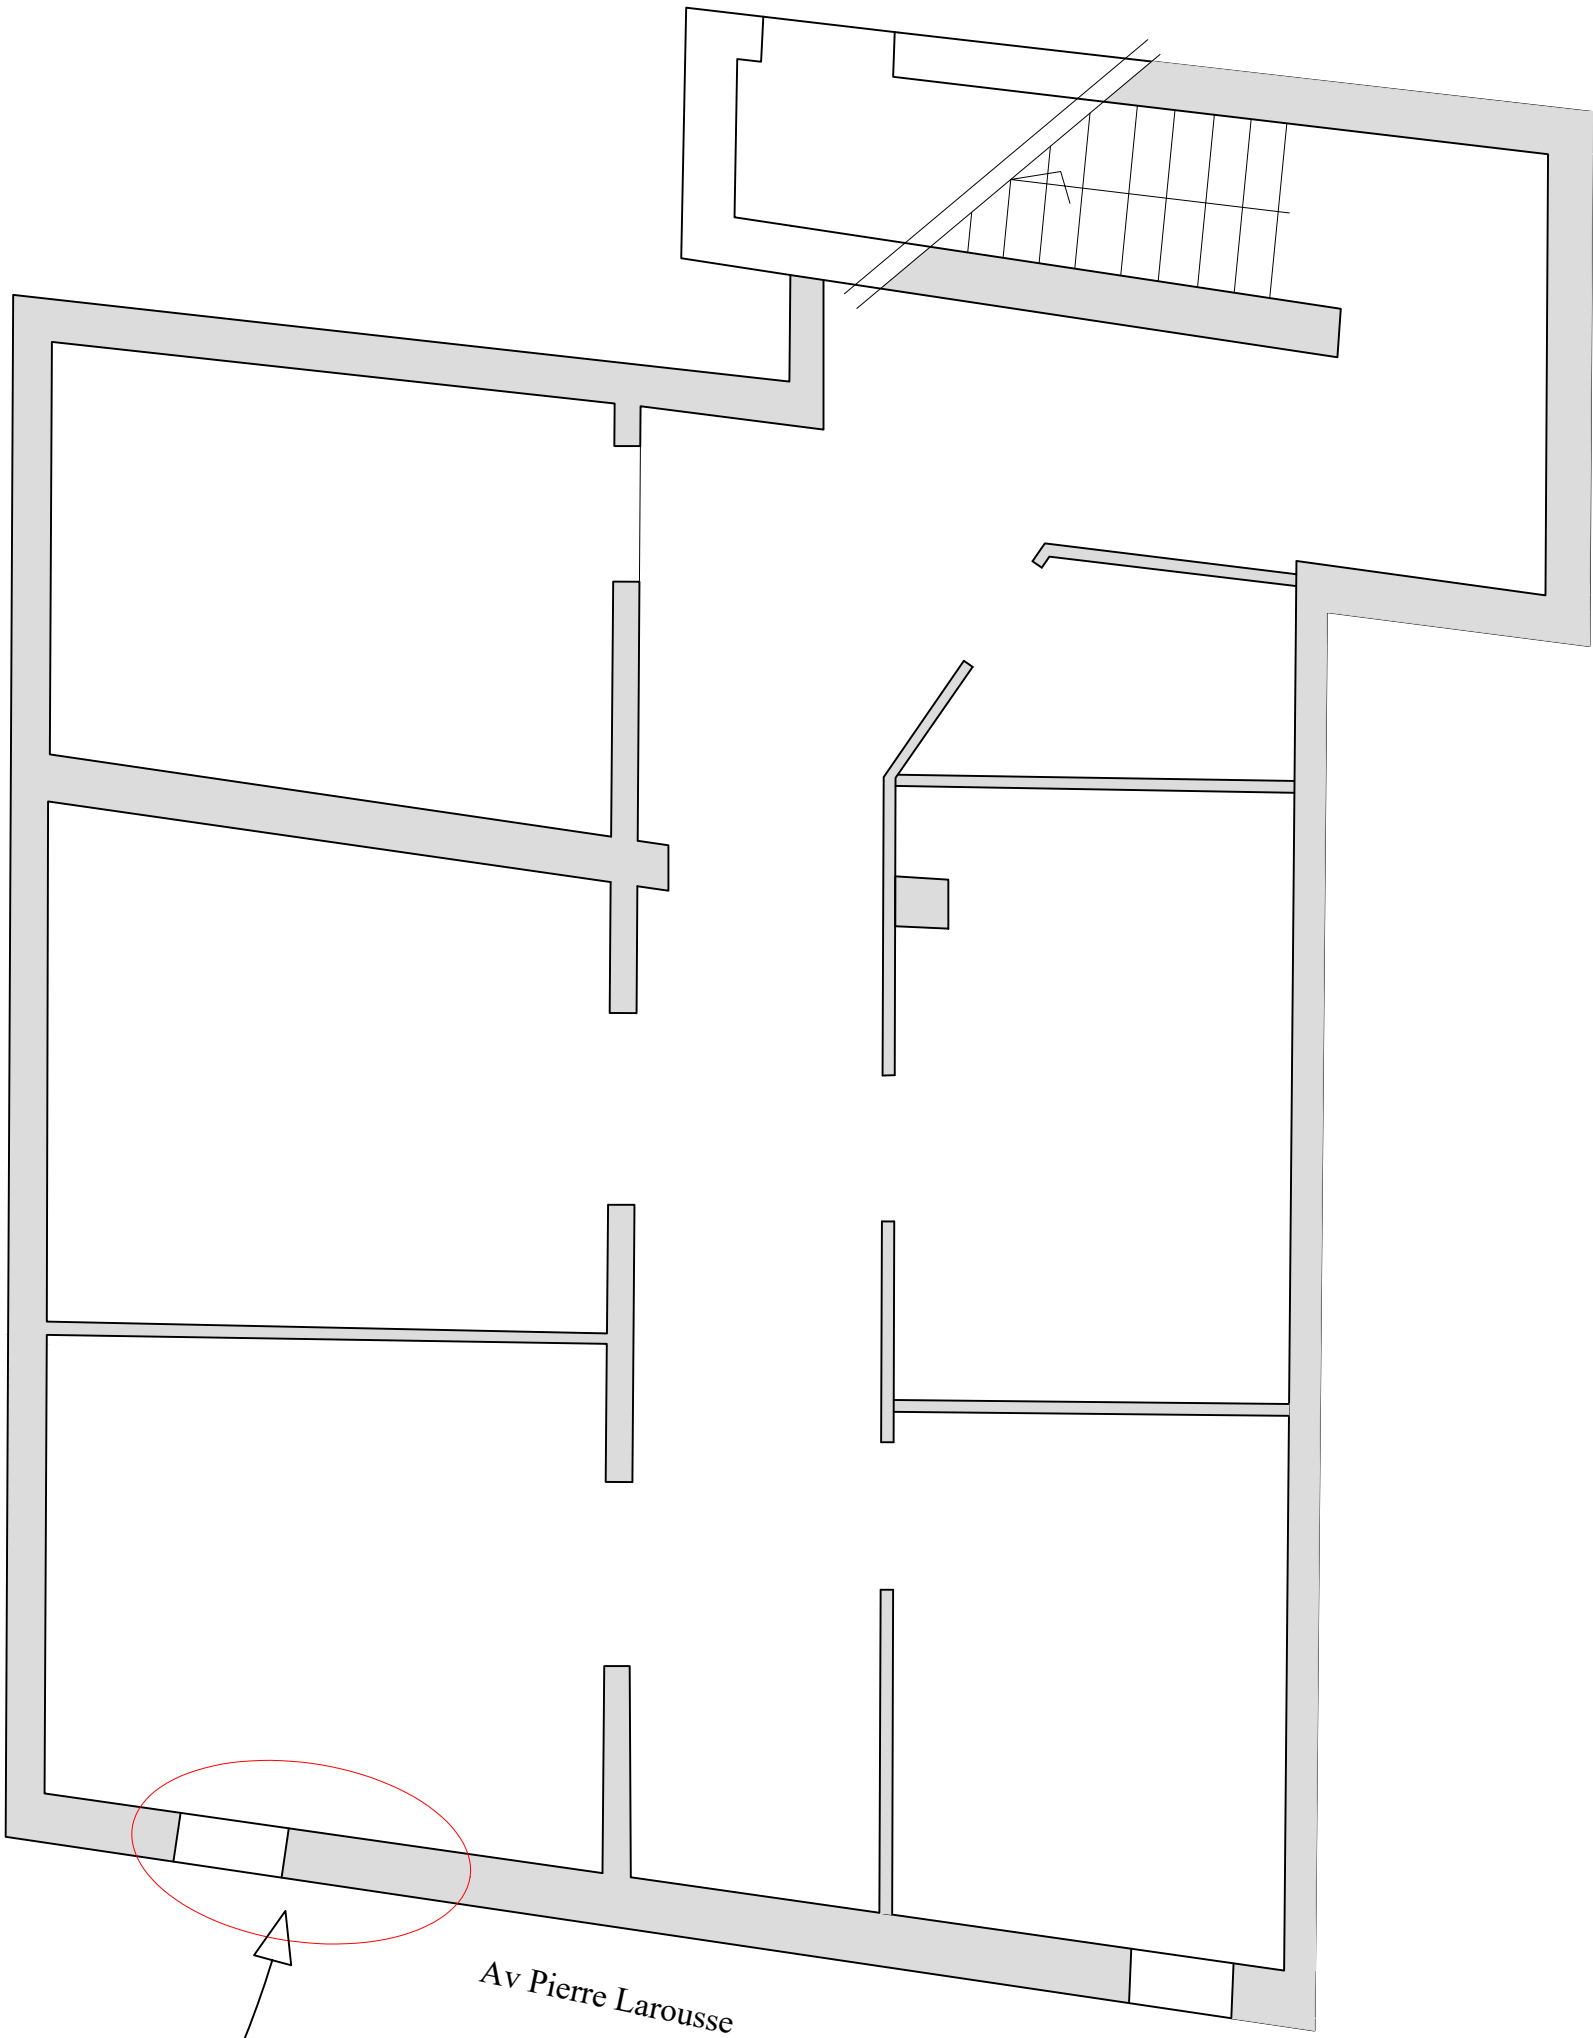

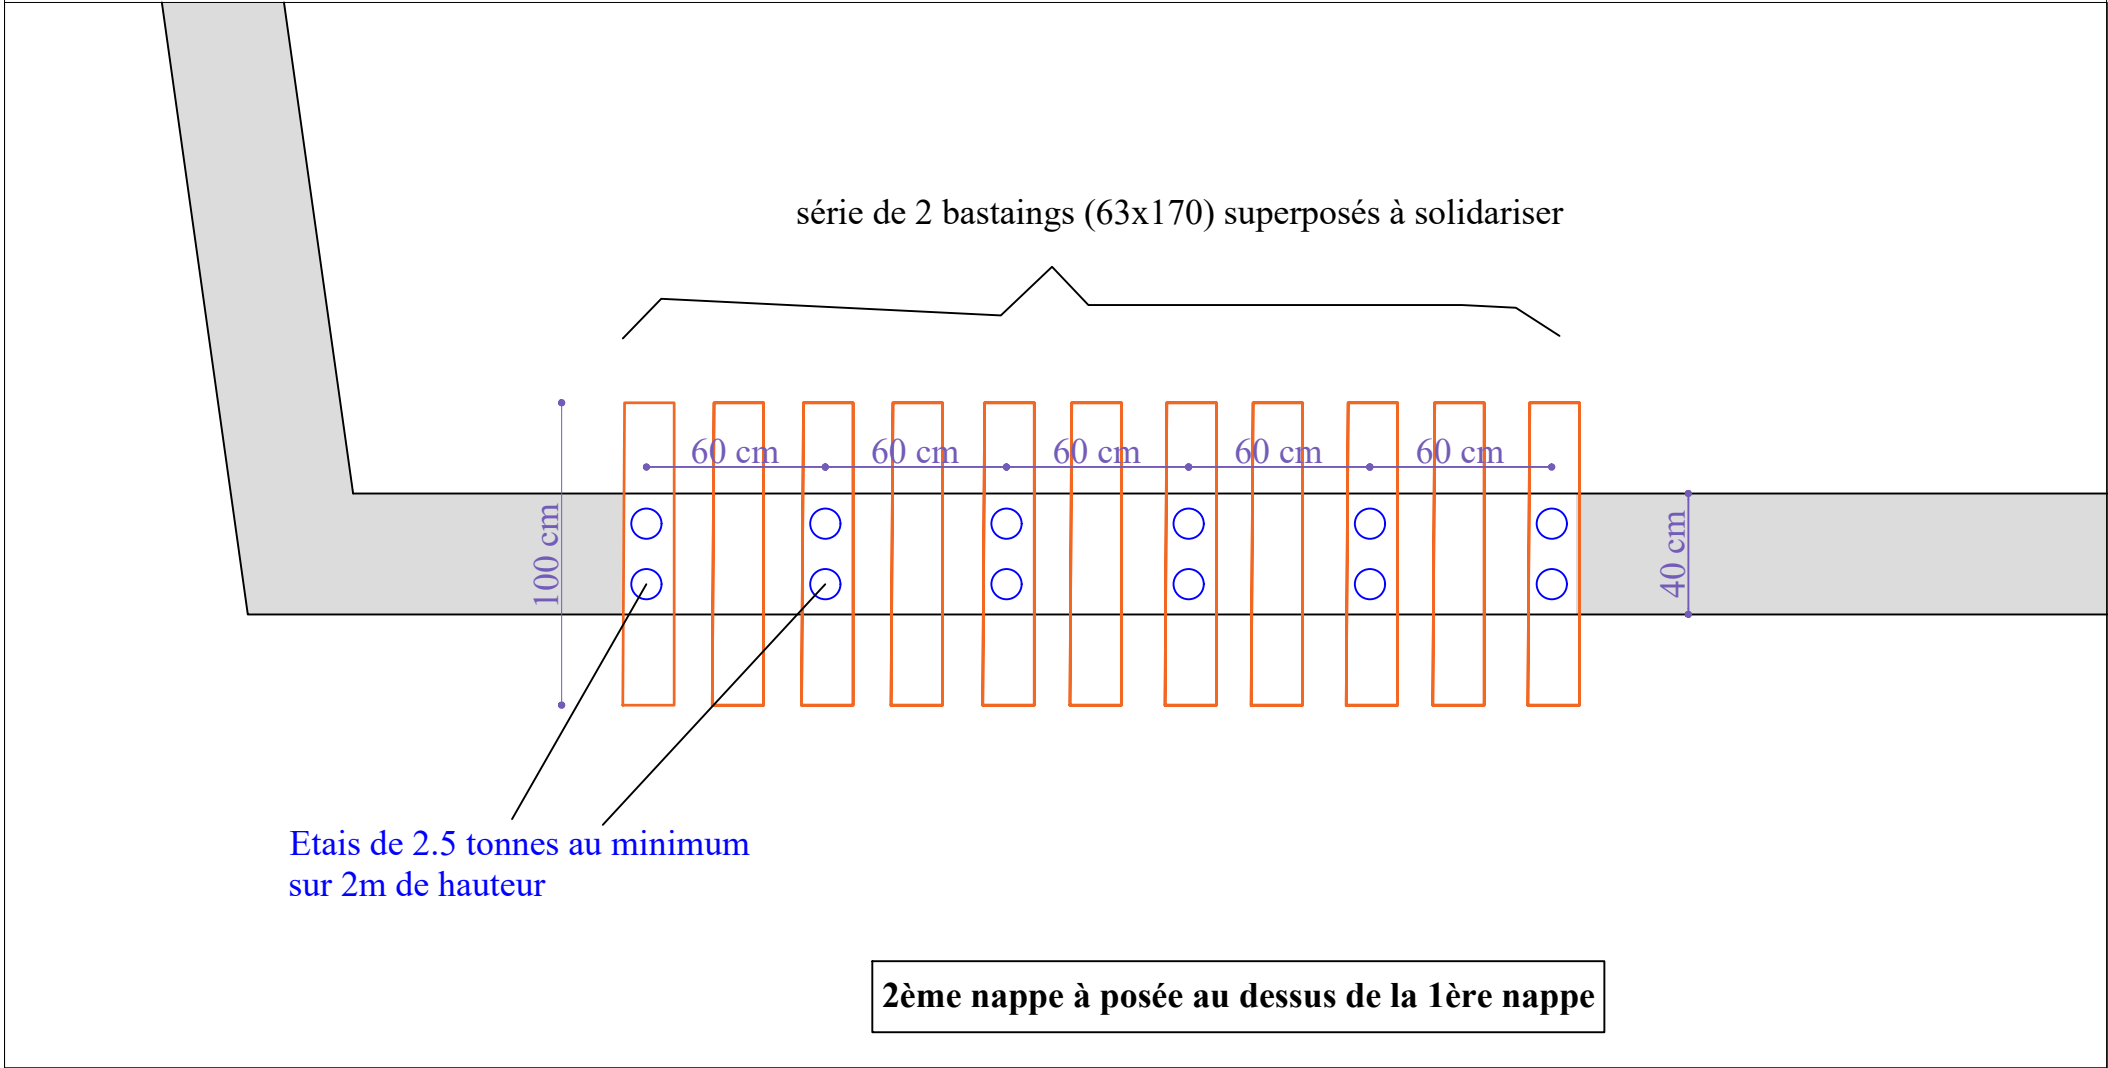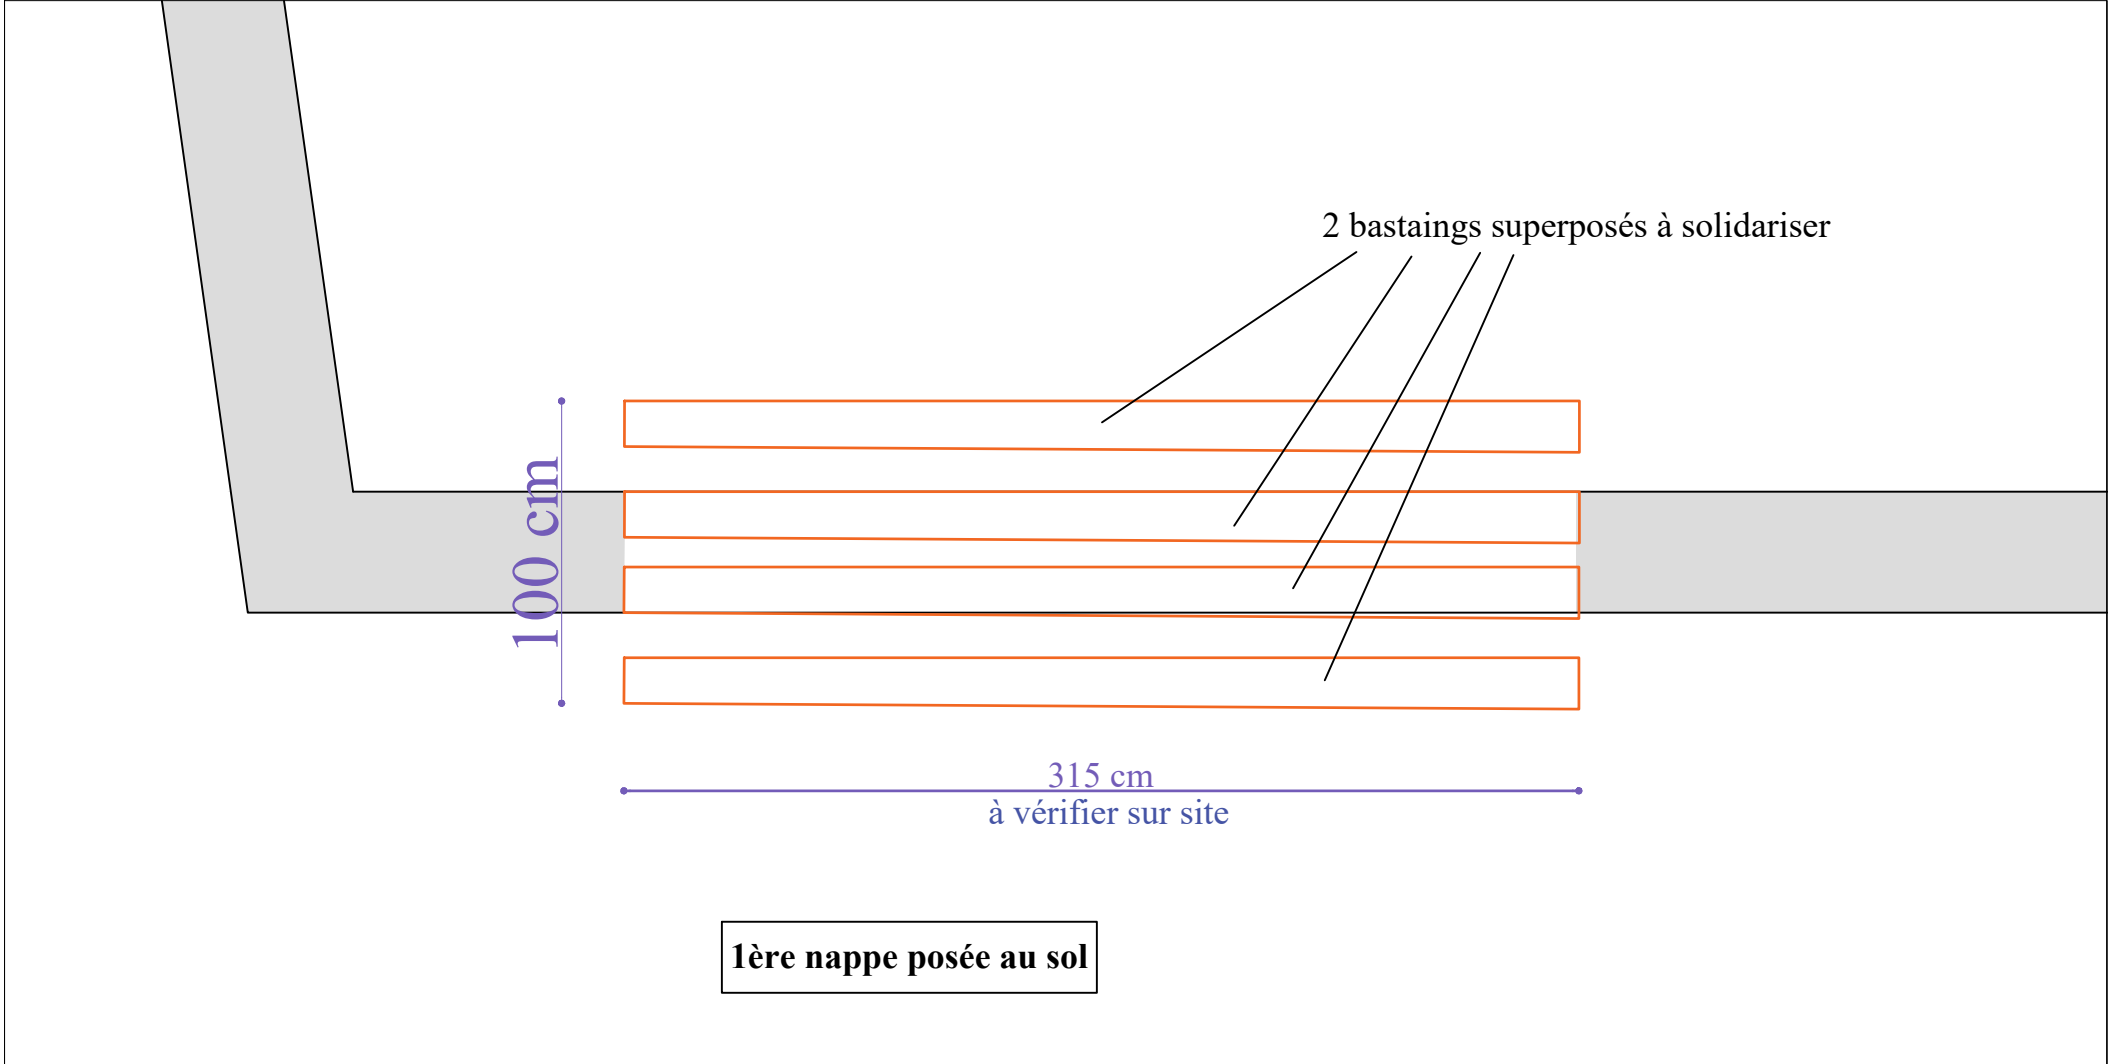

- Etais de 2.5 tonnes au minimum sur 2m de hauteur par étais
- Bastaings en bois résineux C24

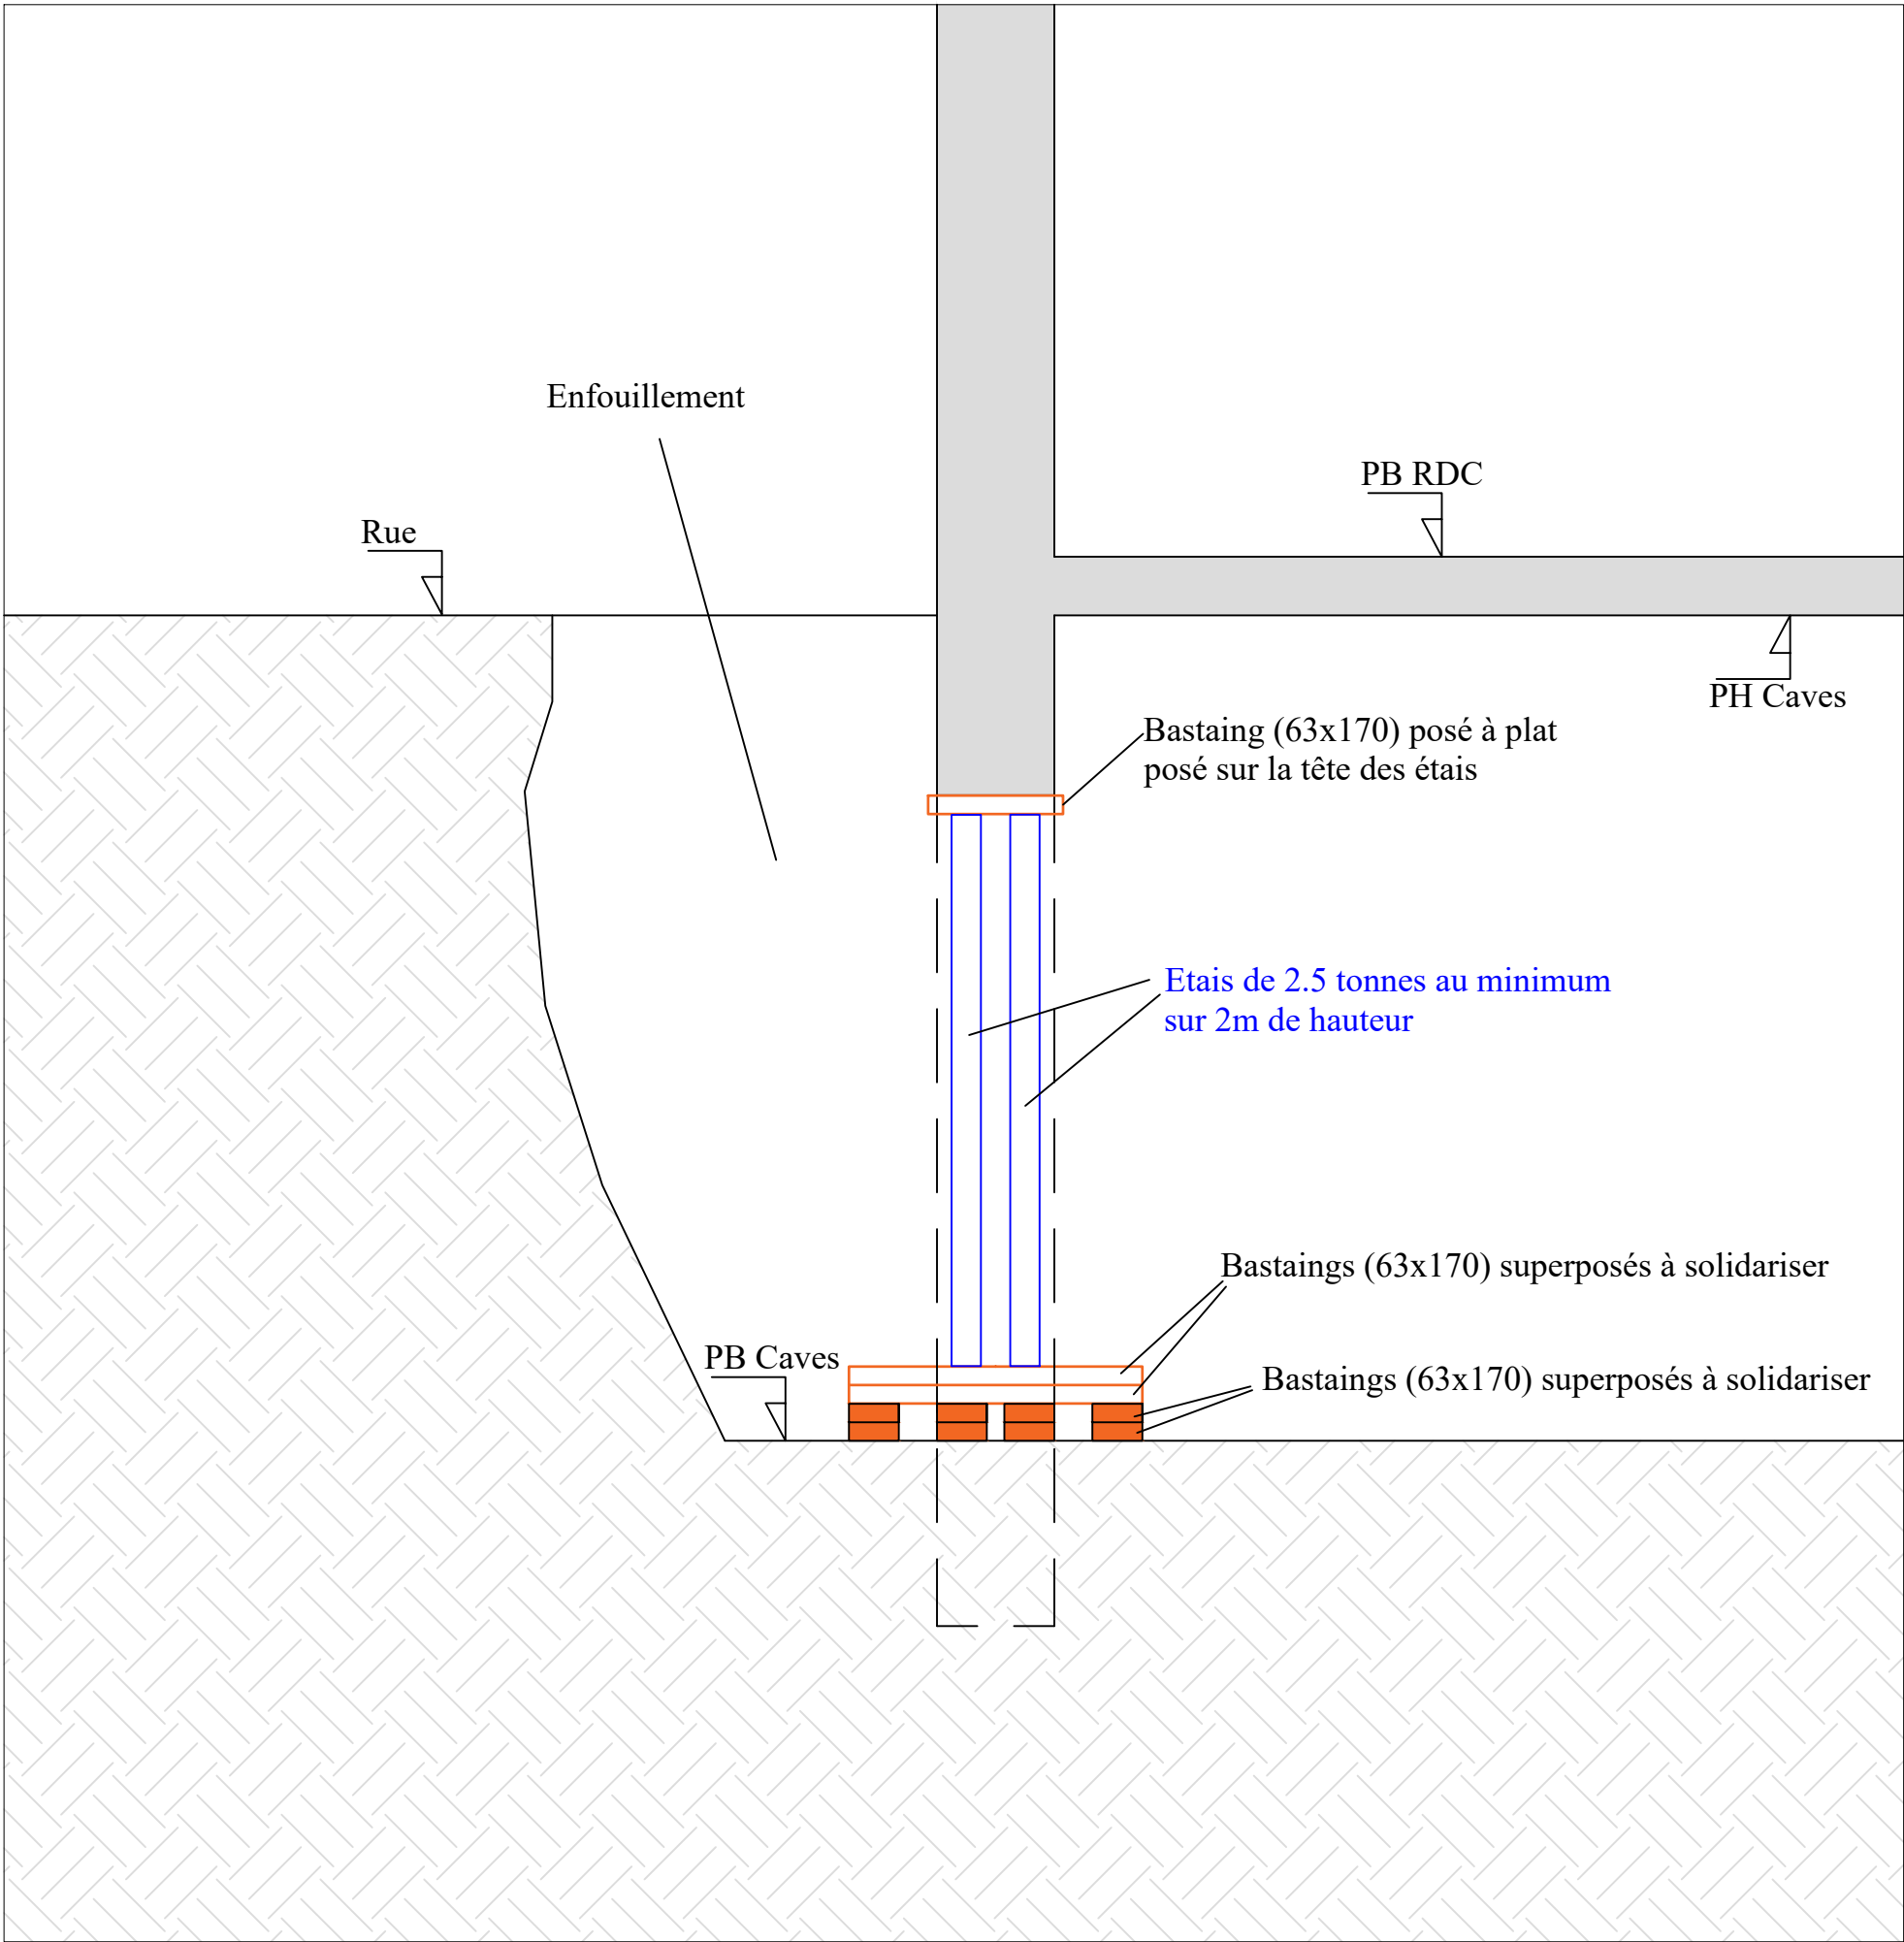

- Etais de 2.5 tonnes au minimum sur 2m de hauteur par étais
- Bastaings en bois résineux C24