


NOUVELLE IMPLANTATION DES SALLES D'EAU TYPE F1a F1a' ET F1b (MEME VOLUME EXTERIEUR)

LEGende ELECTRICITE VOIR PLAN DU REZ DE CHAUSSÉE
SOCIÉTÉ INGÉNIEUR GÉNÉRALE
S. I. G. B. L.
5, rue de la République
92800 PUTEAUX

04 AVR. 1930
SOCIÉTÉ GÉNÉRALE D'IMMOBILITÉ
S. I. G. B. L.
SOCIÉTÉ INGÉNIEUR GÉNÉRALE
S. I. G. B. L.
5, rue de la République
92800 PUTEAUX

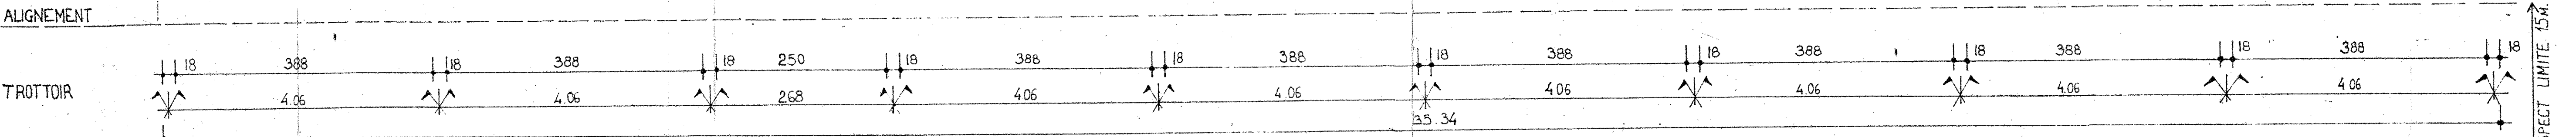

SAJEM DU FOND DES GROUX - 4 PLACE RAOUL DAUTRY 75015 PARIS	A 10 03 80 MALAKOFF	FOYER PERSONNES AGÉES
MPA 4431	PLAN ETAGE COURANT 1/50	
20 NOV 1979		
LEFEBRE OUAHAYOUN	ARCHITECTES & RUC DE L'ODÉON 75006 PARIS 325 06 36/633 17 04	
ELEC. INCALCIBIE	5 RUE REFORME - 92200 BUREAUX - 772 21 61	