




-  Béton bitumineux 0/10 noir
-  Béton bitumineux 0/6 rouge
-  Béton bitumineux 0/6 beige
-  Paves porphyre
-  Bordures Granit profil T2
-  Bordures Granit double vue pour "anti stationnement"
-  Bordurettes granit 10x20
-  Bordures Porphyre
-  Caniveau Porphyre
-  Dalles en basalte sur 1 rang
-  Dalles podotactile en granit 0.6m
-  Barrières de protection
-  Bornes fixes
-  Bornes fixes PMR
-  Bornes automatiques PMR
-  Totem de gestion
-  Corbeilles

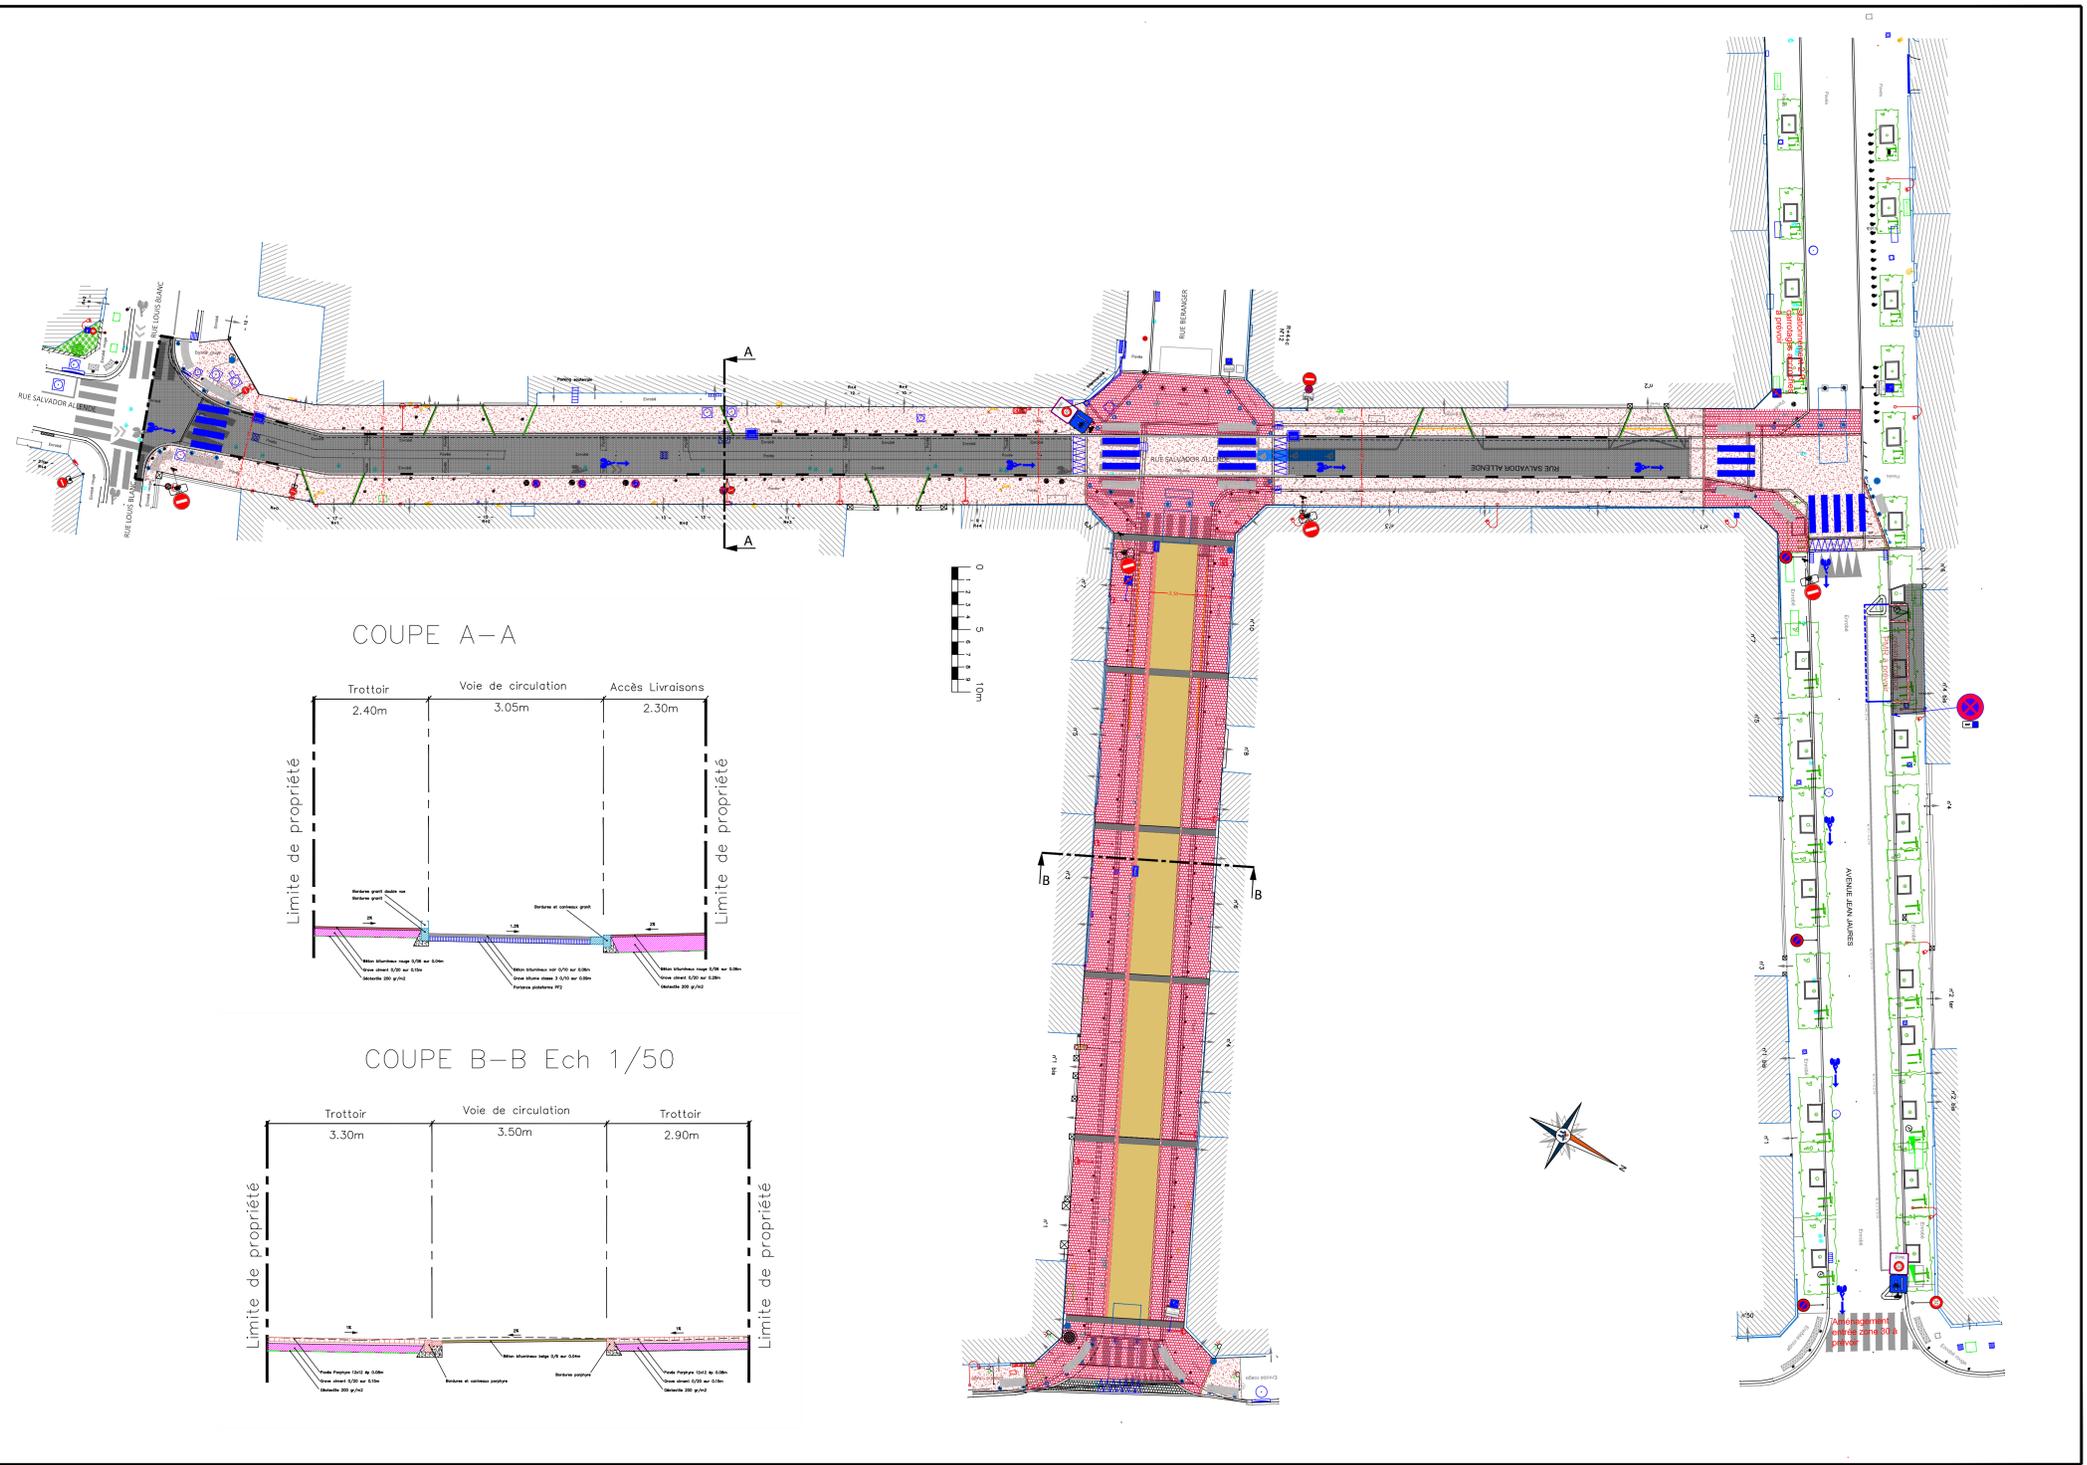

COUPE A-A

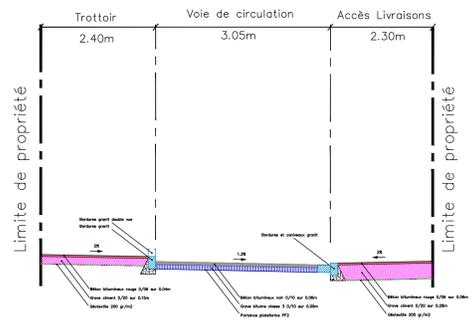

COUPE B-B Ech 1/50

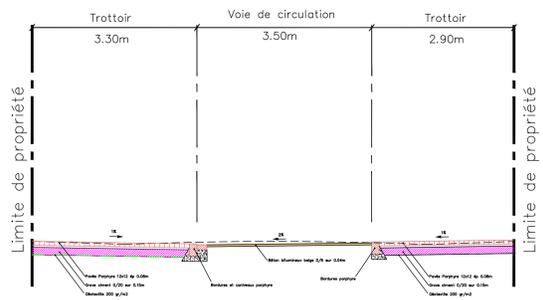

Département des HAUTS DE SEINE

VILLE DE MALAKOFF

PIETONISATION DE LA RUE BERANGER
REAMENAGEMENT DE LA RUE
SALVADOR ALLENDE

MAITRE D'OUVRAGE

VILLE DE MALAKOFF
1 place du 11 Novembre 1918
92240 Malakoff
Tél : 01 47 46 75 00 - Fax: 01 42 53 04 03

MAITRE D'OEUVRE

VILLE DE MALAKOFF
Direction Générale des Services Techniques
Direction Voirie et Infrastructures
1 place du 11 Novembre 1918
92240 Malakoff

Ind.	Date	Etabli par	Approuvé par	Modifications/Observations
2	01/06/16	AU.R	AU.R	Modification largeur chaussée S. Allendé et précision mobiliers et signes
1	Juin 19	B.Le Bourgeois	B.Le Bourgeois	Intégration modifs.
0	Juin 19	B.Le Bourgeois	B.Le Bourgeois	Première Emission

REVETEMENTS ET MOBILIER

Echelle : 1/200 ^{mm}	Logiciel : AUTOCAD 2016	N° Dossier : 800-Beranger-Allendé			
Emetteur	Phase	Lot	Domaine	N° Plan	N° Indice
AUVA	PRO	01	VRD	03	2

Dossier Projet Voirie