


PLAN FONCIER - PROJET

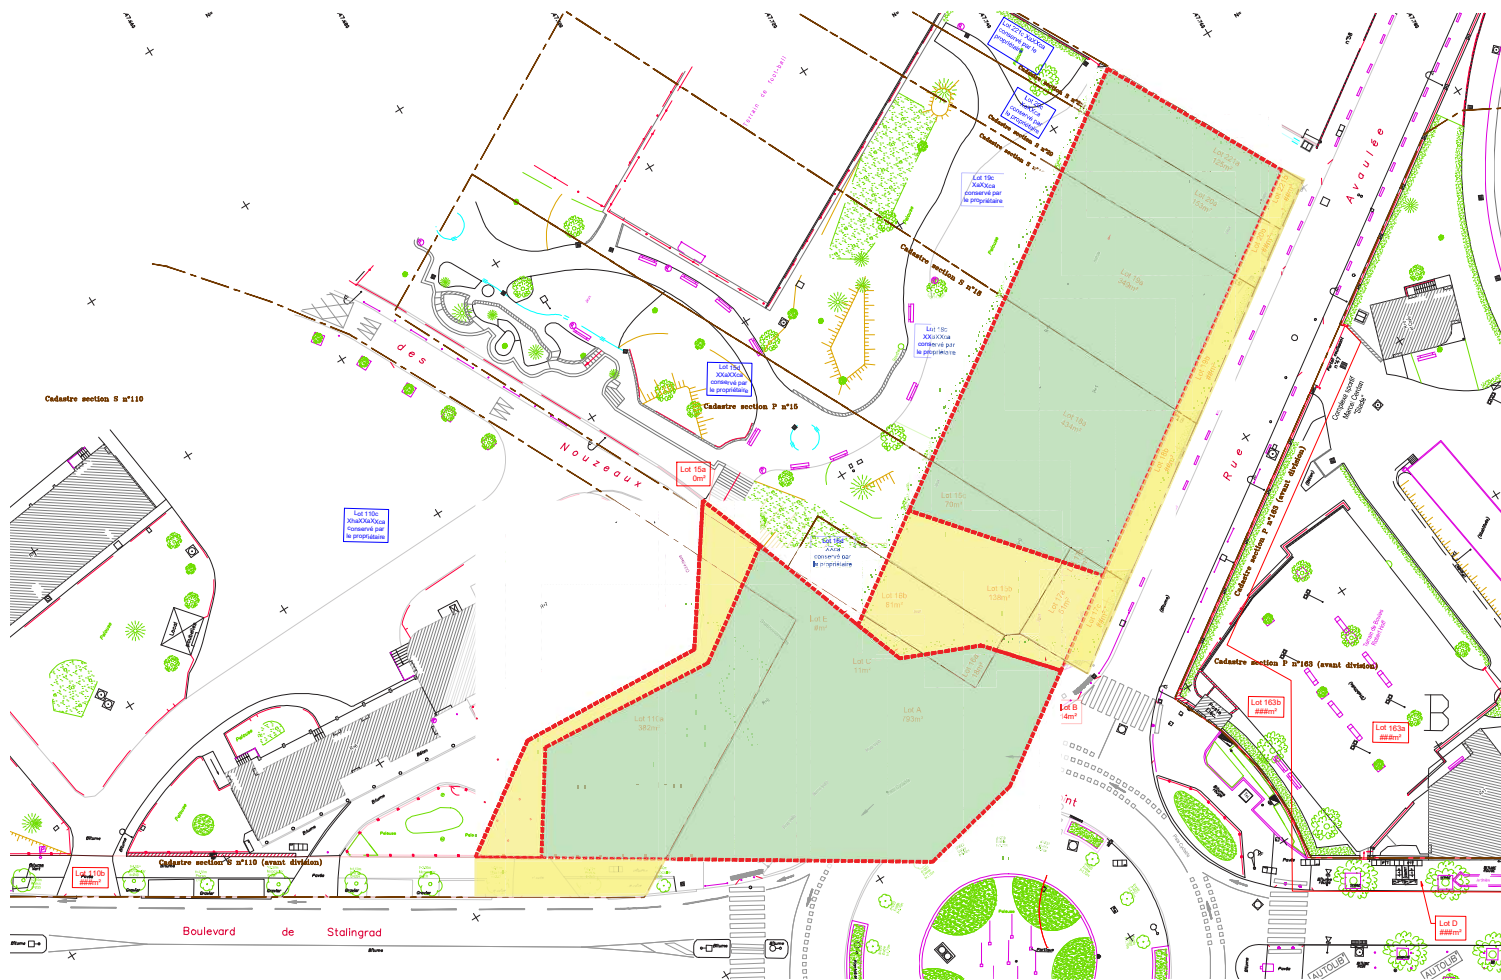

- à céder au promoteur
- futurs espaces publics