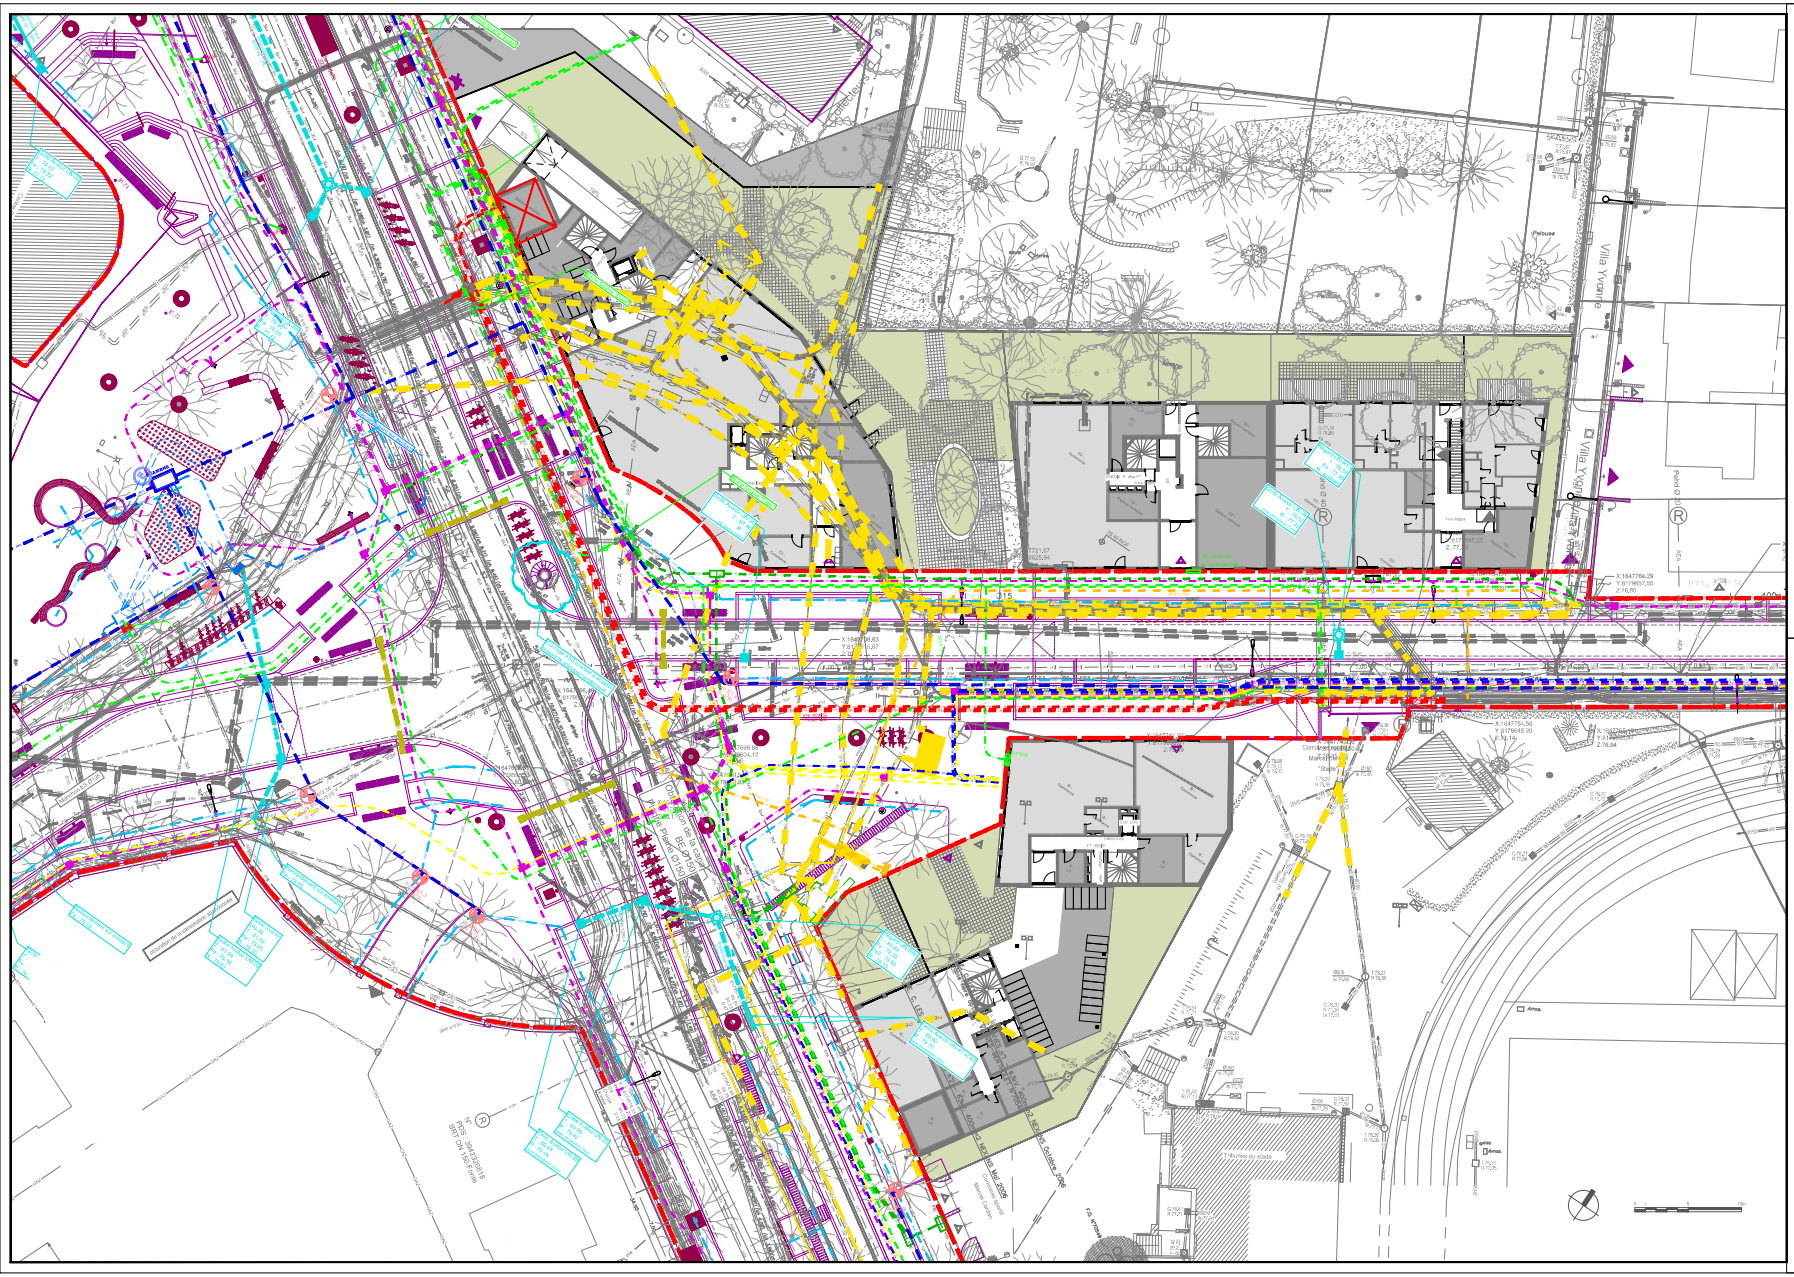

Légende

Réseaux Existants

Réseau AEP existant
- Réseau AEP existant
- Réseau d'eau non potable
- Réseau d'eau potable abandonnée
- Réseau d'eau potable dévoyé

Réseau Télécommunications existant
- Réseau TEL existant
- Réseau TEL abandonné

Réseau SLT existant
- Réseau de SLT existant
- Réseau de SLT abandonné

Réseau Electrique existant
- Réseau HT existant
- Réseau HT abandonné
- Réseau BT existant
- Réseau BT abandonné

Réseau Gaz existant
- Réseau gaz existant
- Réseau gaz abandonné

Réseau Chaleur existant
- Réseau CPCU chaud existant
- Réseau CPCU froid existant

Réseau Eclairage Public existant
- Réseau Eclairage Public abandonné

Réseau Unitaire
- Réseau Unitaire existant

Réseau Eaux Usées existant
- Réseau Eaux Usées existant
- Réseau Eaux Usées abandonné

Réseau Eaux Pluviales existant
- Réseau Eaux Pluviales existant
- Réseau Eaux Pluviales abandonné

Réseaux Projetés

Réseau AEP projeté
- Réseau AEP projeté

Réseau d'arrosage projeté
- Réseau d'arrosage principal projeté
- Réseau d'arrosage secondaire projeté
- Bouche d'arrosage projetée
- Electrovanne projetée
- Chambre d'arrosage projetée

Réseau Télécommunications projeté
- Réseau TEL projeté
- Chambre L2T TEL projetée

Réseau Electrique projeté
- Réseau HT projeté
- Réseau BT projeté
- Poste HT projeté
- Coffret BT projeté

Réseau Gaz projeté
- Réseau gaz projeté
- Coffret gaz projeté

Réseau SLT projeté
- Réseau SLT projeté (fourreaux en attente)
- Chambre STL projetée

Réseau Eclairage Public projeté
- Réseau Eclairage Public projeté
- Câble 4x16mm² sous fourreau DN110mm
- Câble U1000 R2V 4x50mm² sous fourreau DN110mm
- Câble câble RENOXREF 3x25mm² sous fourreau TPC DN110mm
- Réseau Eclairage Public supprimé
- Chambre EP60 eclairage Public projetée
- Armoire d'eclairage Public projetée

Réseau d'assainissement projeté
- Réseau d'assainissement projeté (canalisation > Ø300)
- Regard de visite
- Grille avaloir avec décantation
- Grille 30x20

Réseaux existants à supprimer

- Réseau AEP à supprimer
- Réseau Eclairage à supprimer
- Réseau Télécom à supprimer
- Réseau Gaz à supprimer
- Réseau EP à supprimer
- Réseau EU à supprimer
- Réseau BT à supprimer
- Réseau HT à supprimer

Liste des références externes

2B1R0_ASTERIA_AVULEE	EPC	2B1R0_COMPLET_HT	2B1R0_HT
2B1R0_ZONE_AVULEE			
2B1R0_GAZ_BT	2B1R0_GAZ_HP	2B1R0_GAZ_MP	2B1R0_GAZ_ETOILE
2B1R0_GAZ_ETOILE_HP	2B1R0_GAZ_ETOILE_MP	2B1R0_GAZ_ETOILE_BT	2B1R0_GAZ_ETOILE_TOT
2B1R0_GAZ_TOT			
2B1R0_EP_ASTERIA			
2B1R0_EP_ASTERIA_HEIDI (sans dispatch)			
2B1R0_EP_ASTERIA_HEIDI_FLIPBOOK			
2B1R0_EP_TOTAL			
2B1R0_EP_ASTERIA_CAD (ref 01 Réseaux existants)			
2B1R0_EP_ASTERIA_0001 (01 06 20 dispatch ref tests)			
2B1R0_EP_ASTERIA_0001 (01 06 20 dispatch ref mns)			
2B1R0_EP_ASTERIA_0001 (01 06 20 dispatch ref tests)			
2B1R0_EP_ASTERIA_0001_TOT			
2B1R0_EP_TOT			
2B1R0_EP_ASTERIA_TOT (DWG)			
2B1R0_EP_ASTERIA_TOT_FLIPBOOK			
2B1R0_EP_ASTERIA_TOT_FLIPBOOK_Bjorn			
2B1R0_EP_ASTERIA_TOT_FLIPBOOK_Cyrille			
2B1R0_EP_ASTERIA_TOT_FLIPBOOK_Thierry			
2B1R0_EP_ASTERIA_TOT_FLIPBOOK_TOT			

Plan de repérage

OPERATION

MAÎTRISE D'OEUVRE DU SECTEUR PLACE LEO FIGUERES, RUE AVAULEE, ET BOULEVARD DE STALINGRAD

Quartier Barbusse, Malakoff (92)

MAITRISE D'OUVRAGE :

Ville de Malakoff
BP88-1 Place du 11 Novembre
92243 MALAKOFF Cedex
Tel : 01 47 46 76 67

Vallée Sud Grand Paris
26 Rue de la Redoute
92260 FONTENAY-AUX-ROSES
Tel : 01 89 83 11 35

Phase :	Date :
PRO	3 Mars 2026

Code :	Titre du document :
2-02.8	Plan des réseaux existants impactés et des réseaux projetés par concessionnaire

Localisation :	Indice :
Rue Avaulée Sud - Placette	A

Code localisation :	Echelle(s) :	Format :	Auteur :
PL 1240	1/200e	A1+	ING

MAITRISE D'OEUVRE

MANDATAIRE / PAYSAGISTES ET ARCHITECTES :
GAUTIER+CONQUET PUMA
5 rue de Charonne
75011 PARIS
Tel : 01 53 44 89 00

BUREAU D'ETUDE VRD, MOBILITE, OUVRAGE D'ART, STRUCTURE :
INGEROP
15 rue des Deux Gares
92500 RUEIL-MALMAISON
01 49 04 55 00

BUREAU D'ETUDE ECLAIRAGE :
LES ECLAIRAGISTES ASSOCIES (LEA)
7 rue Albert-Lorraine
69001 LYON
Tel : 04 81 06 09 85

MISES A JOUR

indice	date	objet de la mise à jour	dessiné	vérifié	approuvé
G	-	-	-	-	-
F	-	-	-	-	-
E	-	-	-	-	-
D	-	-	-	-	-
C	-	-	-	-	-
B	-	-	-	-	-
A	03/03/2026	Création du document	PMT	NBN	NBN

Nom du fichier : MKF_FSA_PRO_2-02_ING_PLN_RSX_A.dwg