



Plan de repérage

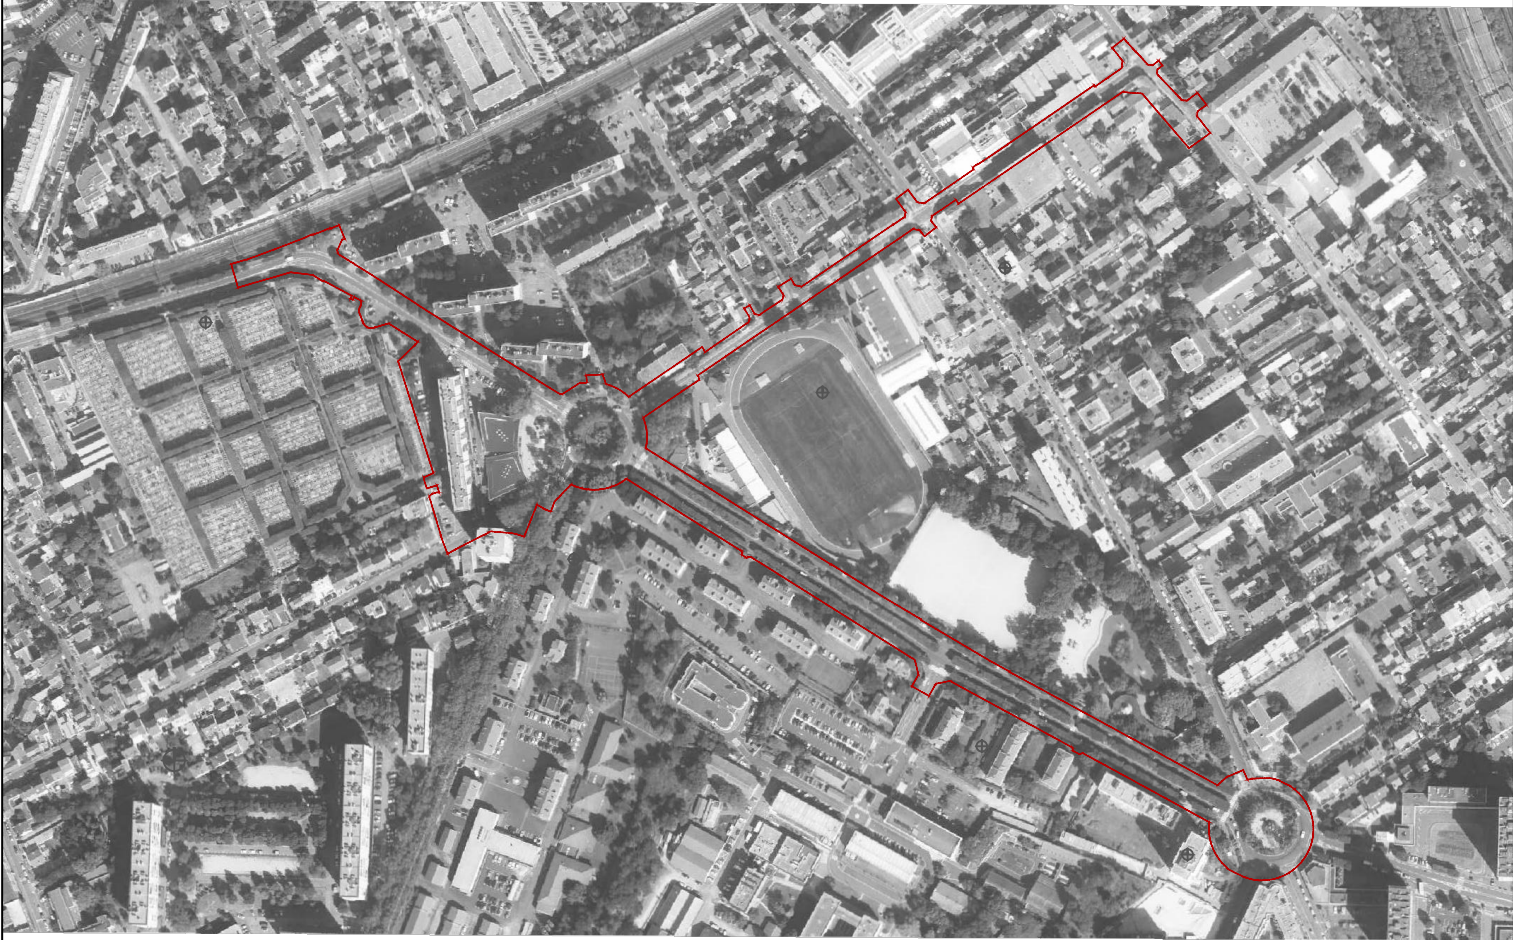

Liste des références externes

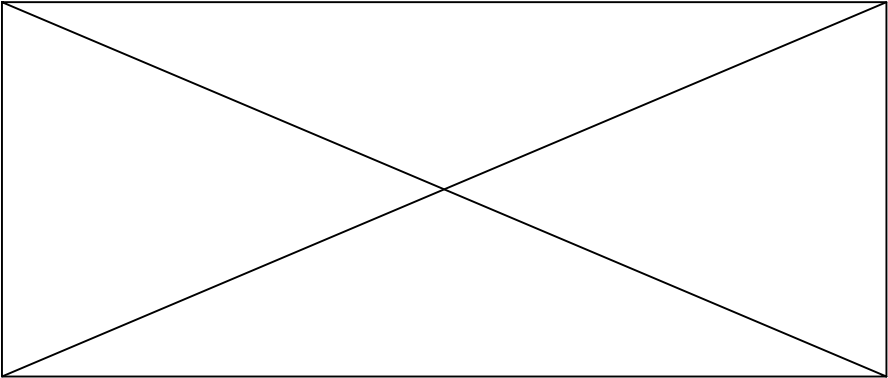

OPERATION

MAÎTRISE D'OEUVRE DU SECTEUR
PLACE LEO FIGUERES, RUE AVAULEE,
ET BOULEVARD DE STALINGRAD
Quartier Barbusse, Malakoff (92)

MAITRISE D'OUVRAGE :

Ville de Malakoff
BP68 - 1 Place du 11 Novembre
92243 MALAKOFF Cedex
Tel: 01 47 46 76 67

Vallée Sud Grand Paris
28 Rue de la Redoute
92260 FONTENAY-AUX-ROSES
Tel: 01 86 63 11 35

Phase :

AVP

Date :

Février 2024

Code :

2-01

Titre du document :

Plans des réseaux existants

Localisation :

Tous secteurs

Indice :

A

Echelle(s) :

1/500e

Format :

A3

Auteur :

PMT

MAITRISE D'OEUVRE

MANDATAIRE / PAYSAGISTES ET ARCHITECTES :
GAUTIER+CONQUET PUMA
5 rue de Charonne
75011 PARIS
Tel : 01 53 44 99 00

BUREAU D'ETUDE VRD, MOBILITE, OUVRAGE D'ART, STRUCTURE :
INGEROP
18 rue des Deux Gares
92500 RUEIL-MALMAISON
01 49 04 55 00

BUREAU D'ETUDE ECLAIRAGE :
LES ECLAIRAGISTES ASSOCIES (LEA)
7 rue Alsace-Lorraine
69001 LYON
Tel : 04 81 06 09 65


MISES A JOUR

G	-	-	-	-	-
F	-	-	-	-	-
E	-	-	-	-	-
D	-	-	-	-	-
C	-	-	-	-	-
B	-	-	-	-	-
A	09/02/2024	Création du document	PMT	TBL	ZBU
indice	date	objet de la mise à jour	dessiné	vérifié	approuvé


Nom du fichier : MKF_FSA_AVP_2-01_ING_PLN_RSX-EXI_A.dwg

Légende


<i>Eau Potable</i> RAE	Existant définitif : 
	Abandonné : 
<i>Eclairage</i> REC	Existant définitif : 
	Abandonné : 
<i>Très HauteTension - RTE</i> REF	Existant définitif : 
	Abandonné : 
<i>Basse Tension - ENEDIS</i> RBT	Existant définitif : 
	Abandonné : 
<i>Haute Tension - ENEDIS</i> RHT	Existant définitif : 
	Abandonné : 
<i>Pluvial</i> REP	Existant définitif : 
	Abandonné : 
<i>Eaux pluviales</i> REU	Existant définitif : 
	Abandonné : 
<i>unitaire</i> RUN	Existant définitif : 
	Abandonné : 
<i>France Telecom</i> RFT	Existant définitif : 
	Abandonné : 
<i>Gaz</i> RGF	Existant définitif : 
	Abandonné : 
<i>SLT</i> RST	Existant définitif : 
	Abandonné : 

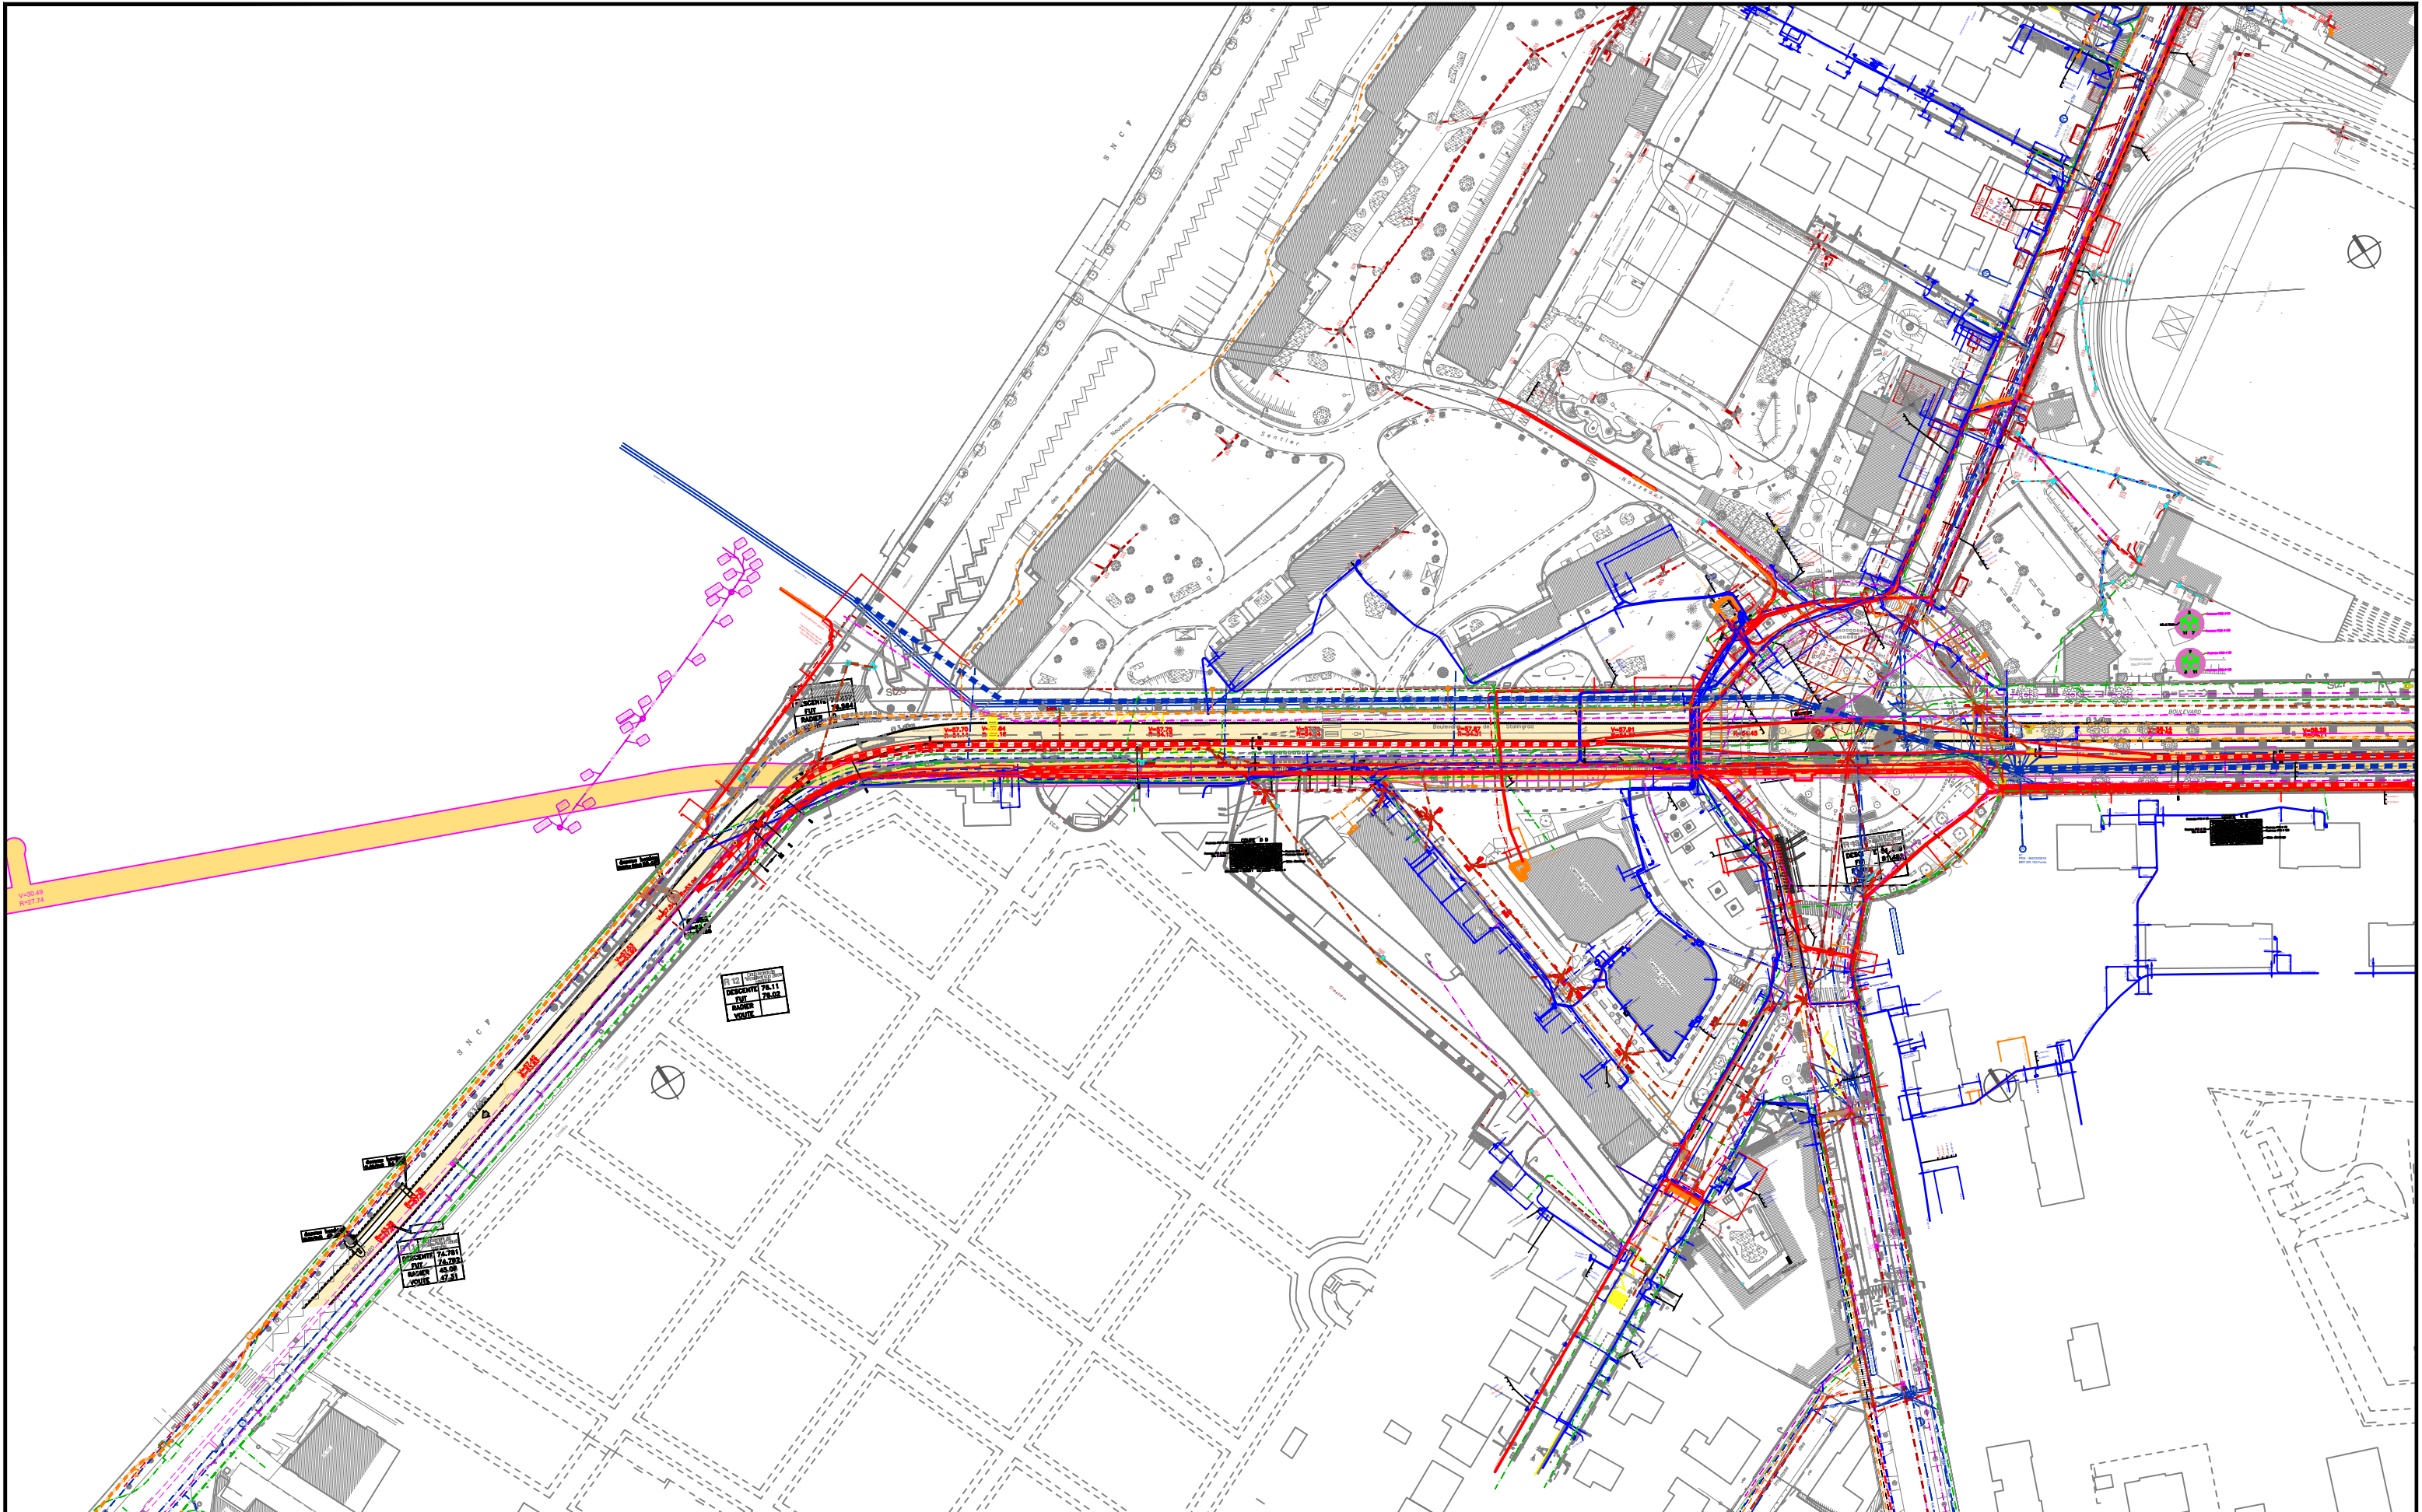


MAÎTRISE D'OEUVRE DU SECTEUR PLACE LEO FIGUERES, RUE AVAULEE ET BOULEVARD DE STALINGRAD - Quartier Barbusse, Malakoff (92)		Phase AVP	Plans des réseaux existants PLN3500				Code 2-01	Plan de repérage:
MAITRISE D'OUVRAGE MALAKOFF		MAITRISE D'OEUVRE gautier-conque	Date : Février 2024	Localisation : Boulevard Stalingrad Nord	Code localisation 1/500	Echelle(s) : 1/500	Format(s) : A3	Auteur: PMT

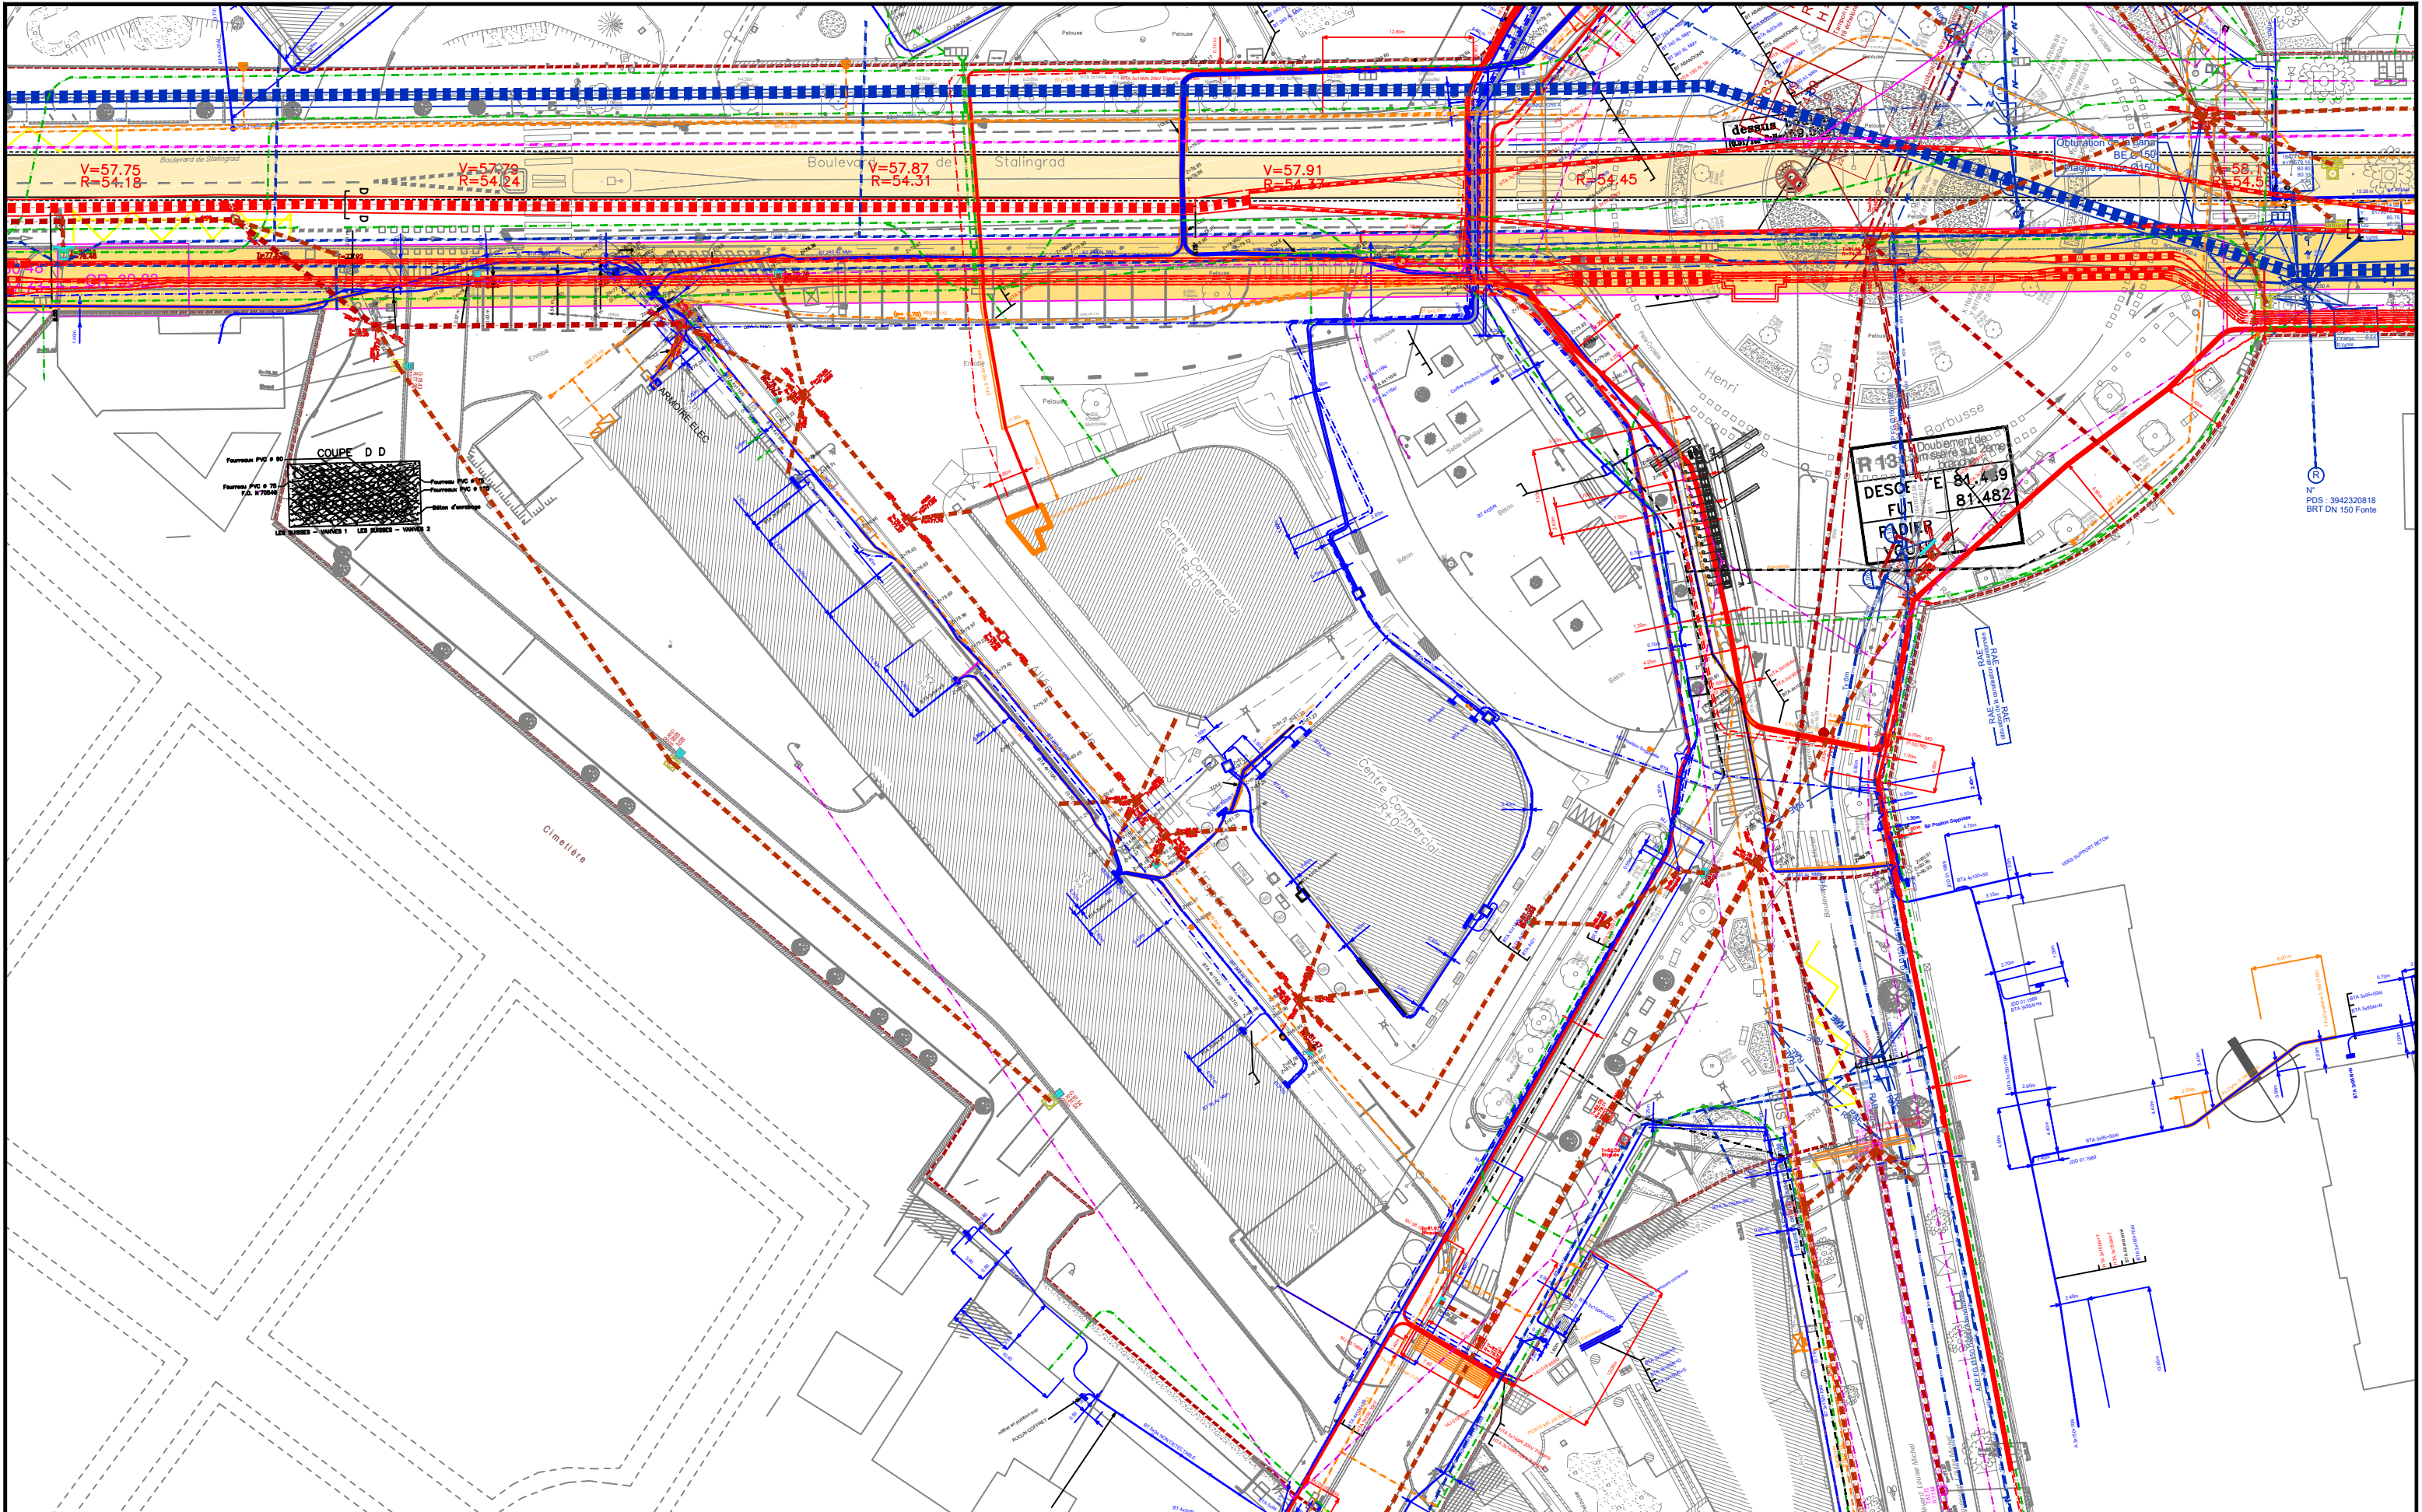



MAÎTRISE D'OEUVRE DU SECTEUR PLACE LEO FIGUIERES, RUE AVAULEE ET BOULEVARD DE STALINGRAD - Quartier Barbusse, Malakoff (92)		Phase AVP	Plans des réseaux existants PLN3505				Code 2-01	Plan de repérage:
							Indice A	
MAÎTRISE D'OEUVRE MALAKOFF	MAÎTRISE D'OEUVRE gauchier-conquet duma	Date : Février 2024	Localisation : Place Léo Figuières	Code localisation 1/500	Echelle(s) : 1/500	Format(s) : A3	Auteur: PMT	

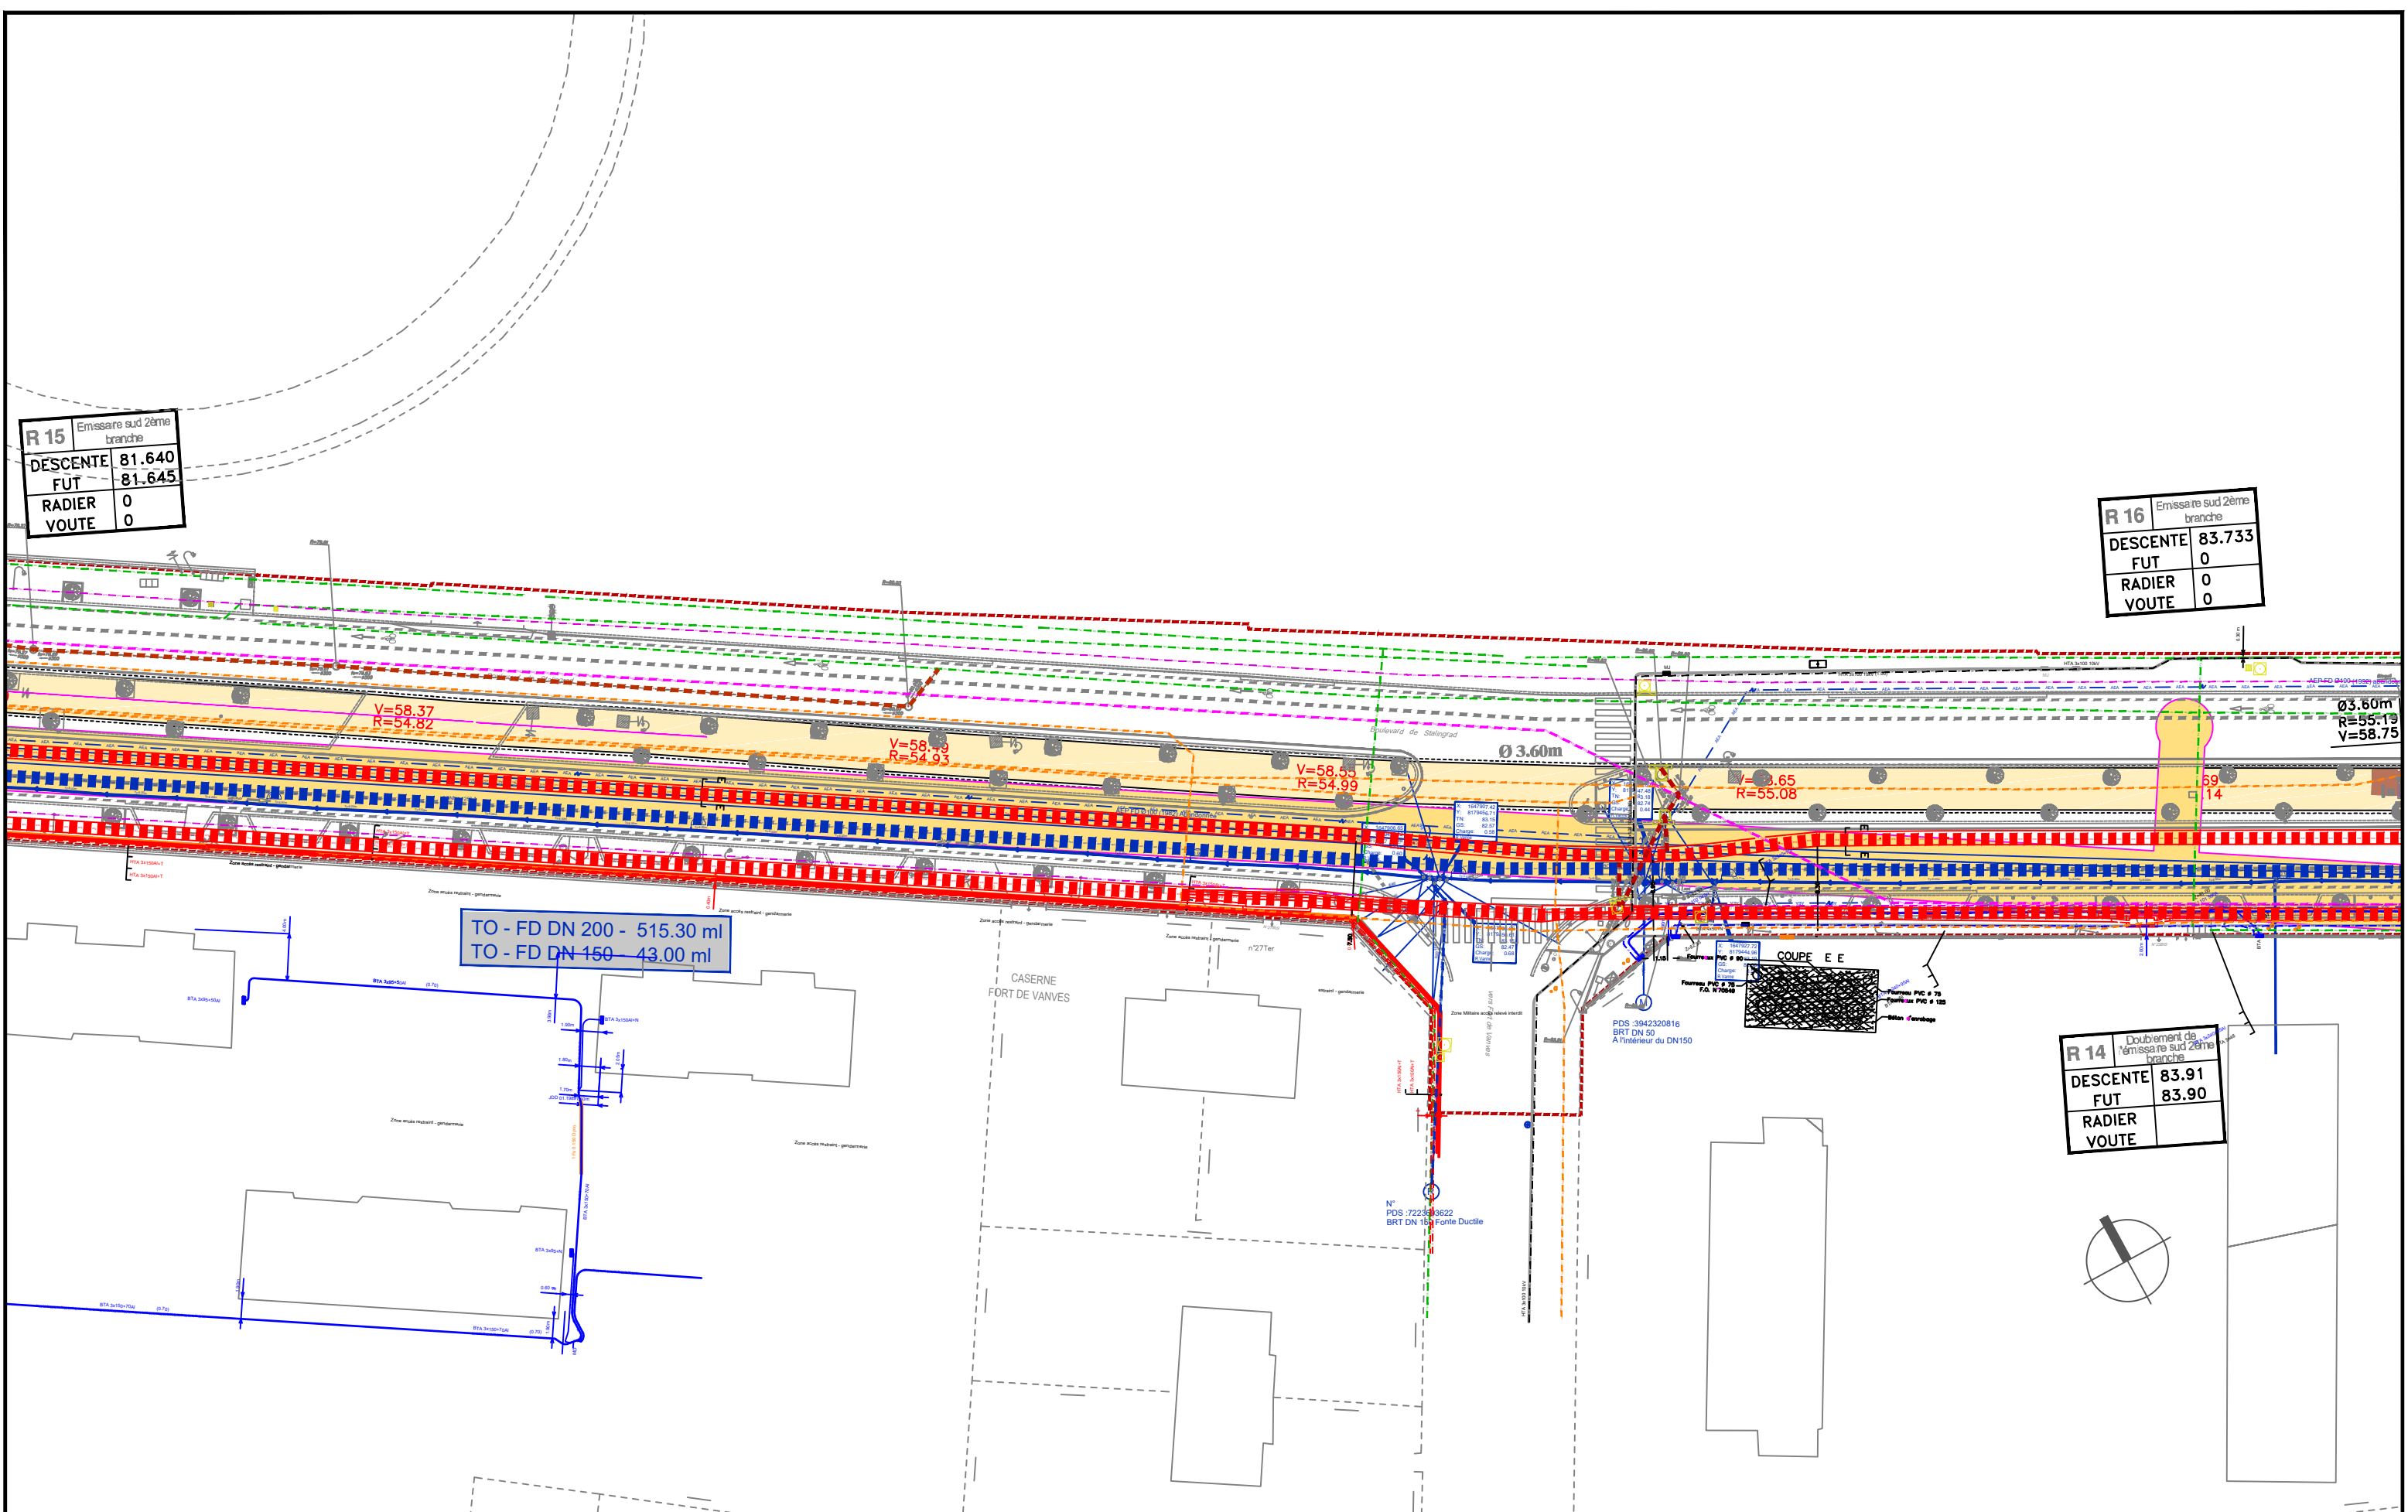


MAÎTRISE D'OEUVRE DU SECTEUR PLACE LEO FIGUERES, RUE AVAULEE ET BOULEVARD DE STALINGRAD - Quartier Barbusse, Malakoff (92)		Phase AVP	Plans des réseaux existants PLN3515				Code 2-01	Plan de repérage:
		Date : Février 2024	Localisation : Boulevard Stalingrad Sud	Code localisation 1/500	Echelle(s) : 1/500	Format(s) : A3	Auteur: PMT	
MAÎTRISE D'OEUVRE MALAKOFF	MAÎTRISE D'OEUVRE gaugier-conquet INGÉROP LEA							

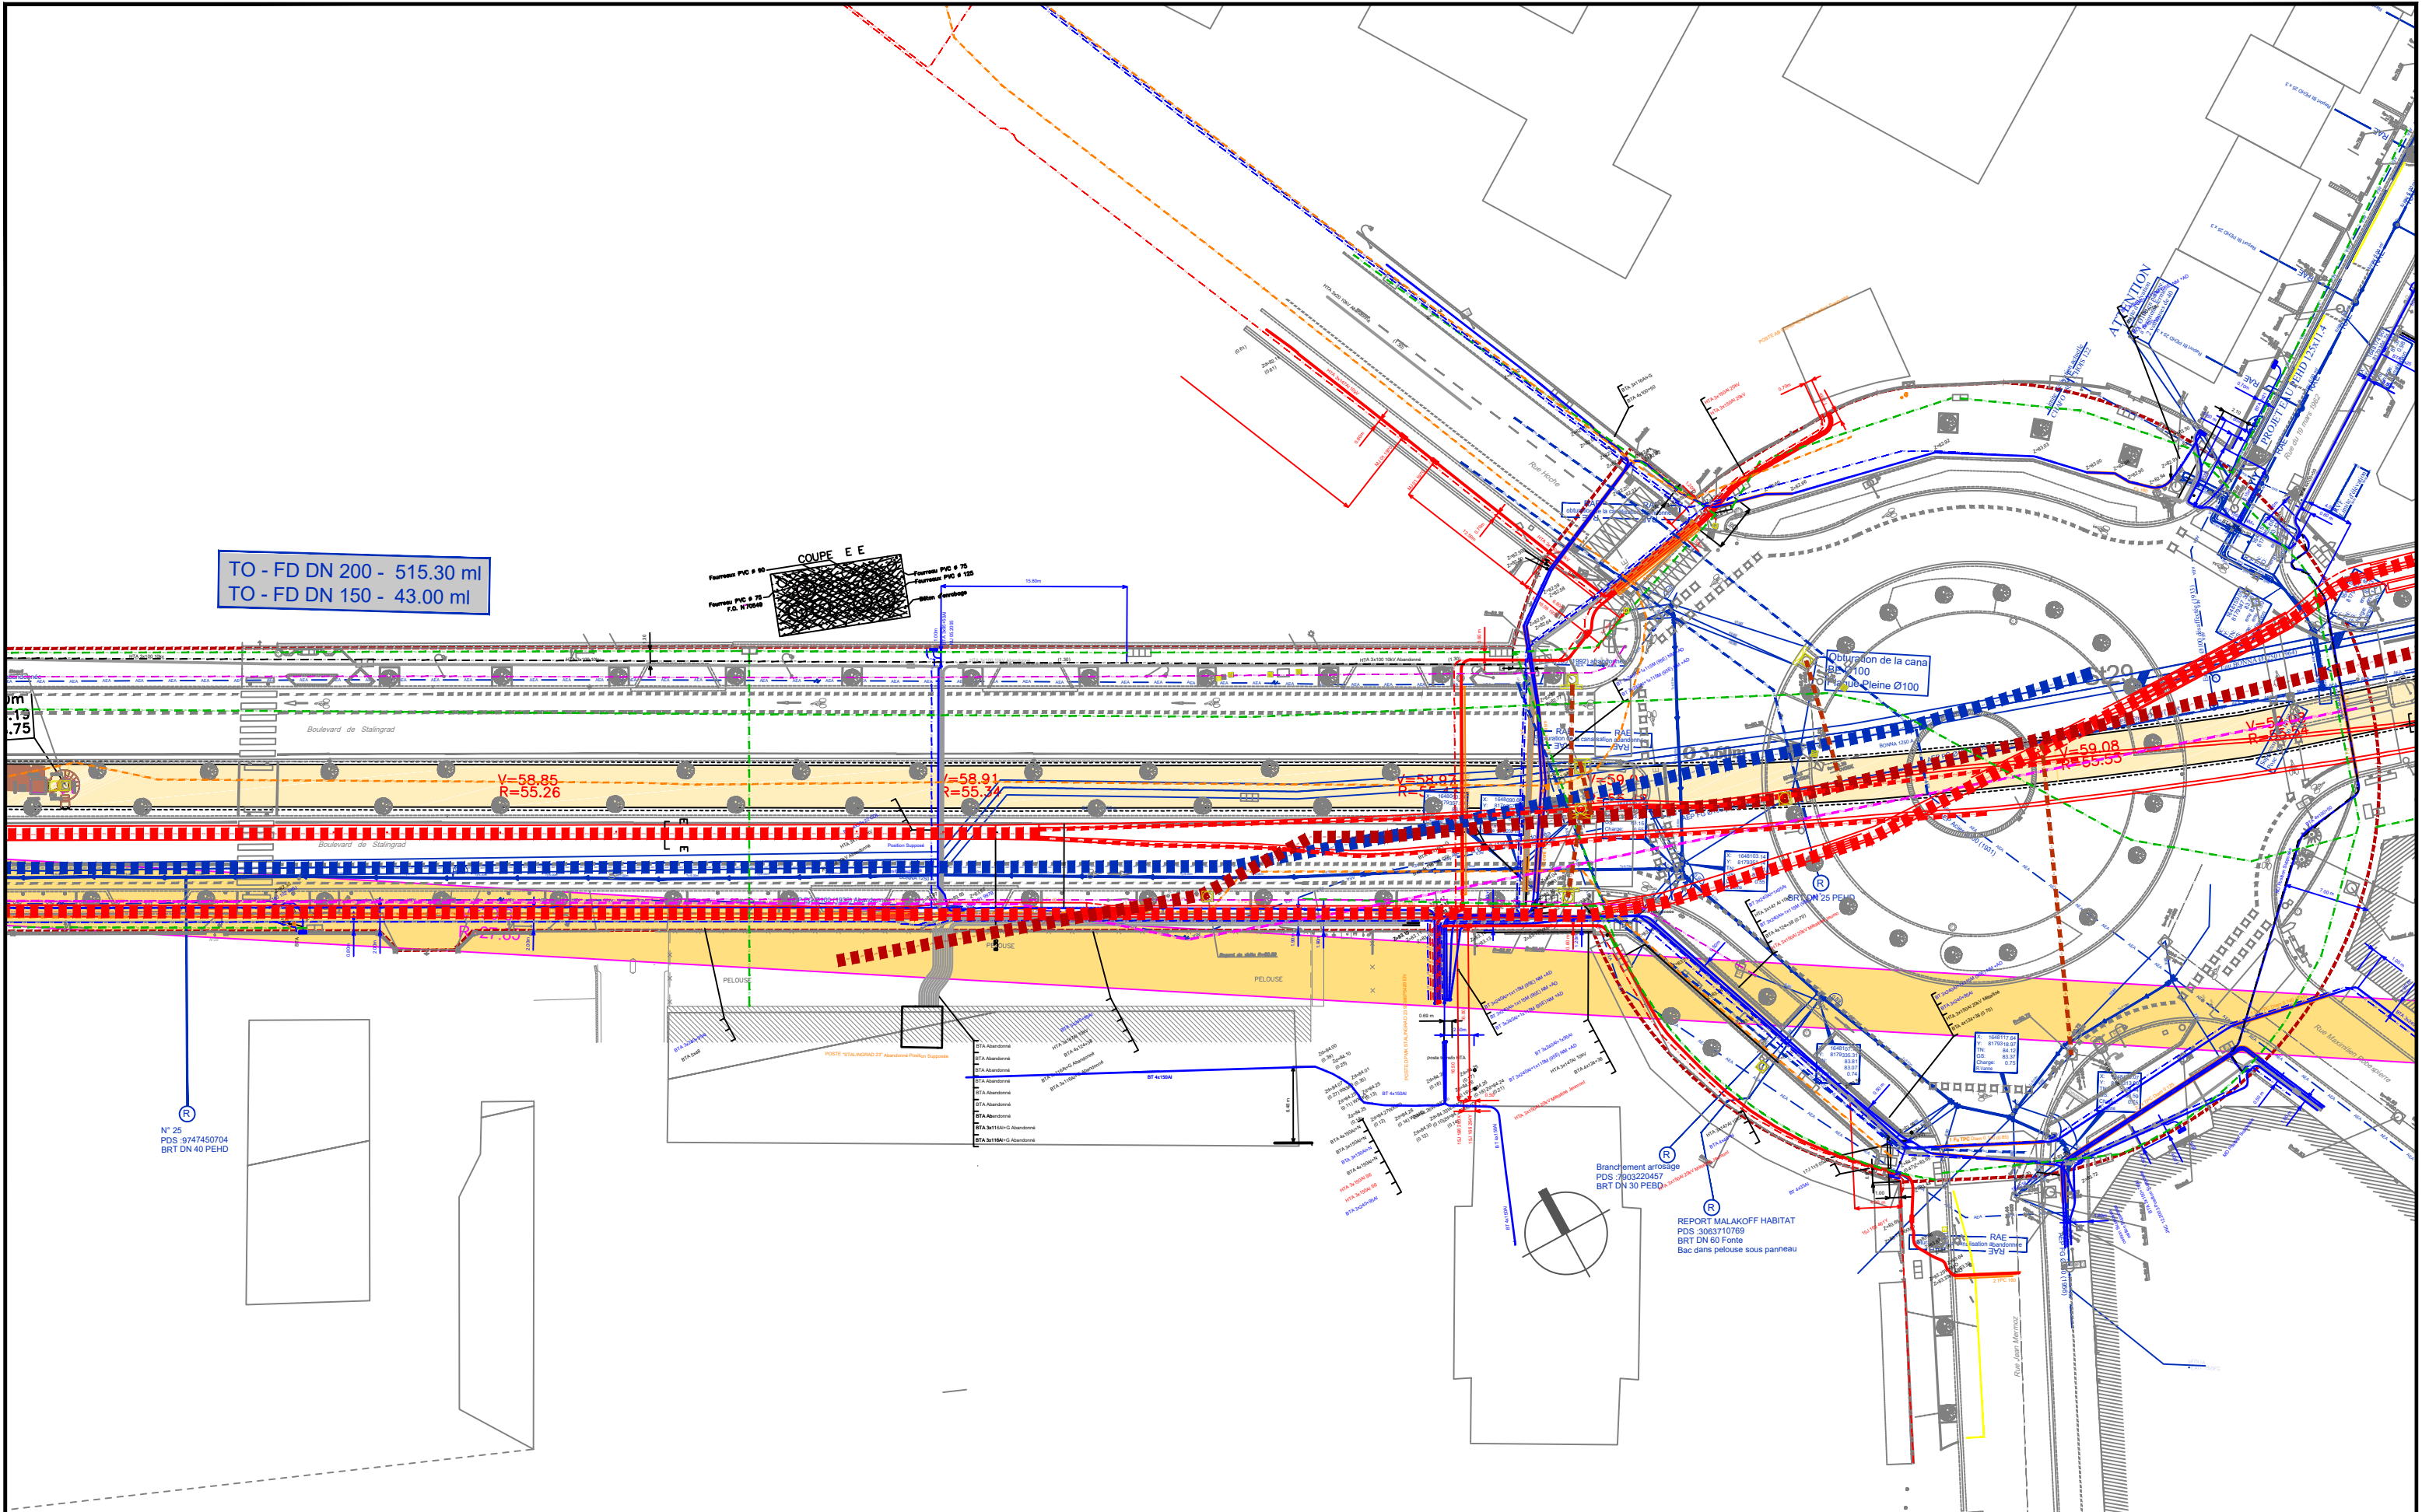

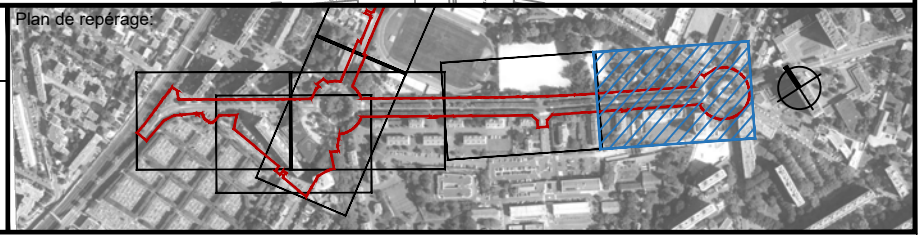MAÎTRISE D'OEUVRE DU SECTEUR PLACE LEO FIGUERES, RUE AVAULEE ET BOULEVARD DE STALINGRAD - Quartier Barbusse, Malakoff (92)		Phase AVP	Plans des réseaux existants PLN3520				Code 2-01	Plan de repérage: 
MAITRISE D'OUVRAGE MALAKOFF		Date : Février 2024	Localisation : Boulevard Stalingrad Sud	Code localisation 1/500	Echelle(s) : 1/500	Format(s) : A3	Auteur: PMT	
MAITRISE D'OEUVRE gaudier-conquet		Date : Février 2024		Code localisation 1/500	Echelle(s) : 1/500	Format(s) : A3	Auteur: PMT	

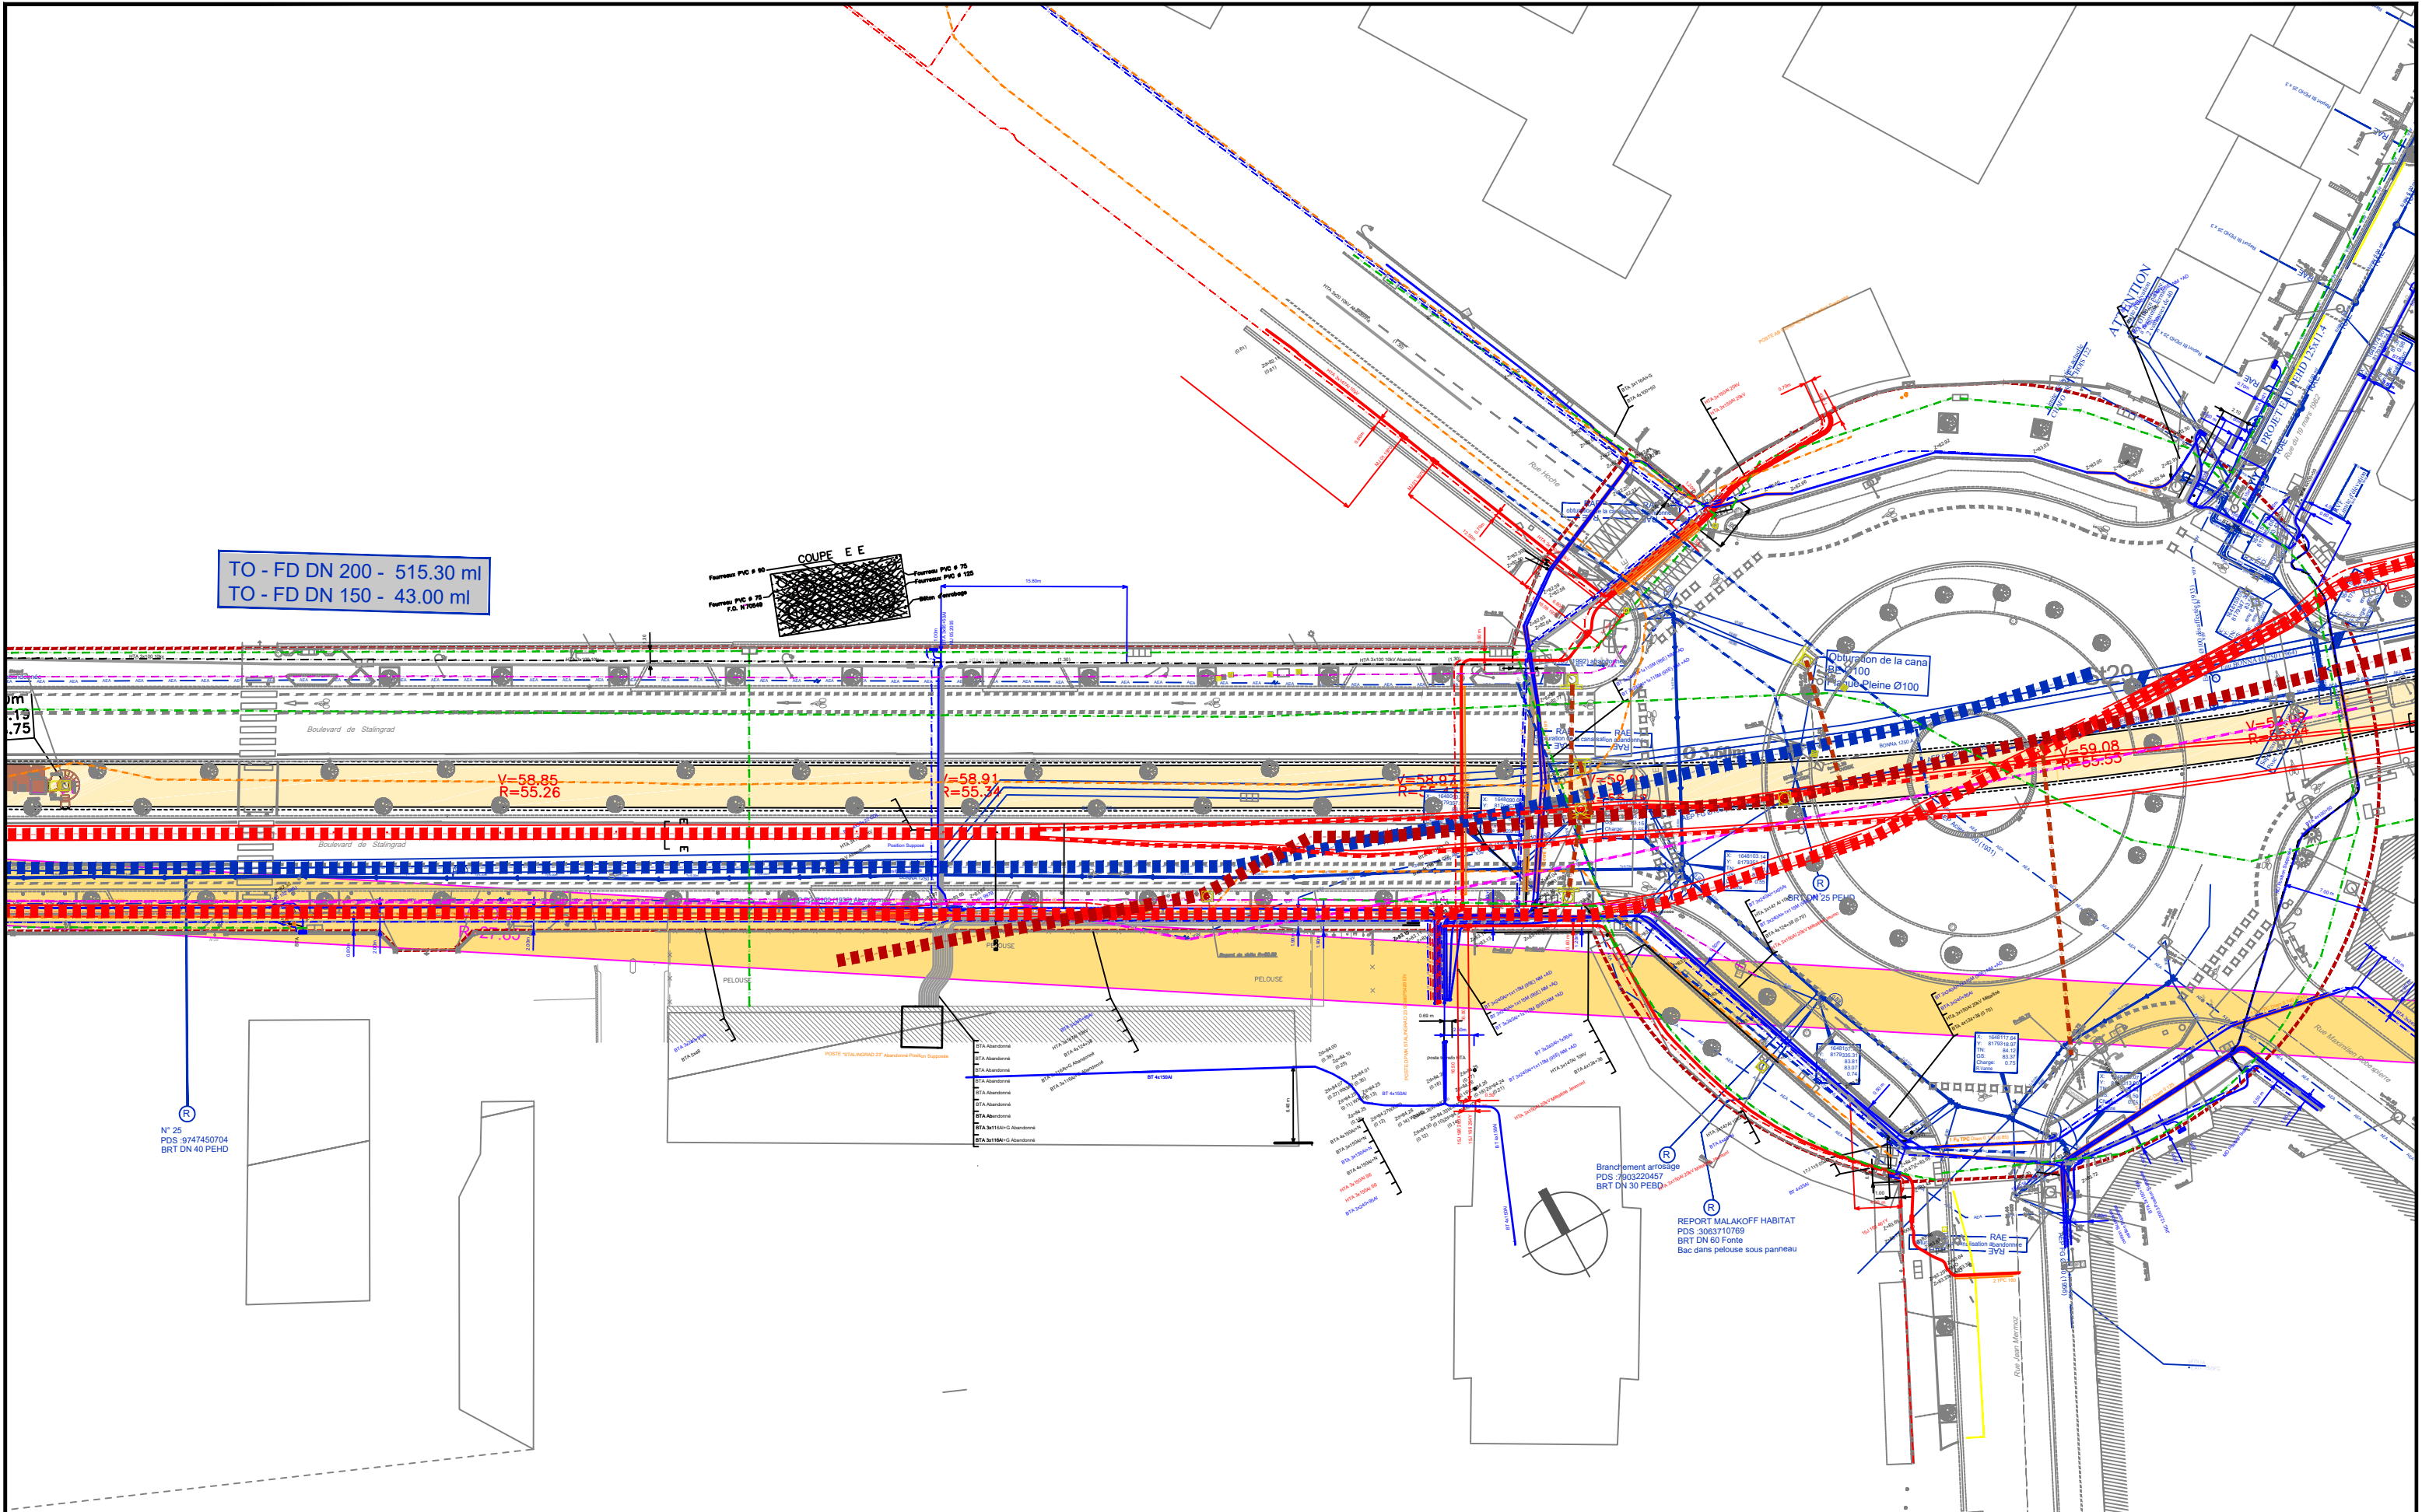

MAÎTRISE D'OEUVRE DU SECTEUR PLACE LEO FIGUERES, RUE AVAULEE ET BOULEVARD DE STALINGRAD - Quartier Barbusse, Malakoff (92)		Phase AVP	Plans des réseaux existants PLN3520				Code 2-01	Plan de repérage:
MAITRISE D'OUVRAGE MALAKOFF		Date : Février 2024	Localisation : Boulevard Stalingrad Sud	Code localisation 1/500	Echelle(s) : 1/500	Format(s) : A3	Auteur: PMT	
MAITRISE D'OEUVRE gaugier-conquet duma		Date : Février 2024		Localisation : Boulevard Stalingrad Sud	Code localisation 1/500	Echelle(s) : 1/500	Format(s) : A3	Auteur: PMT

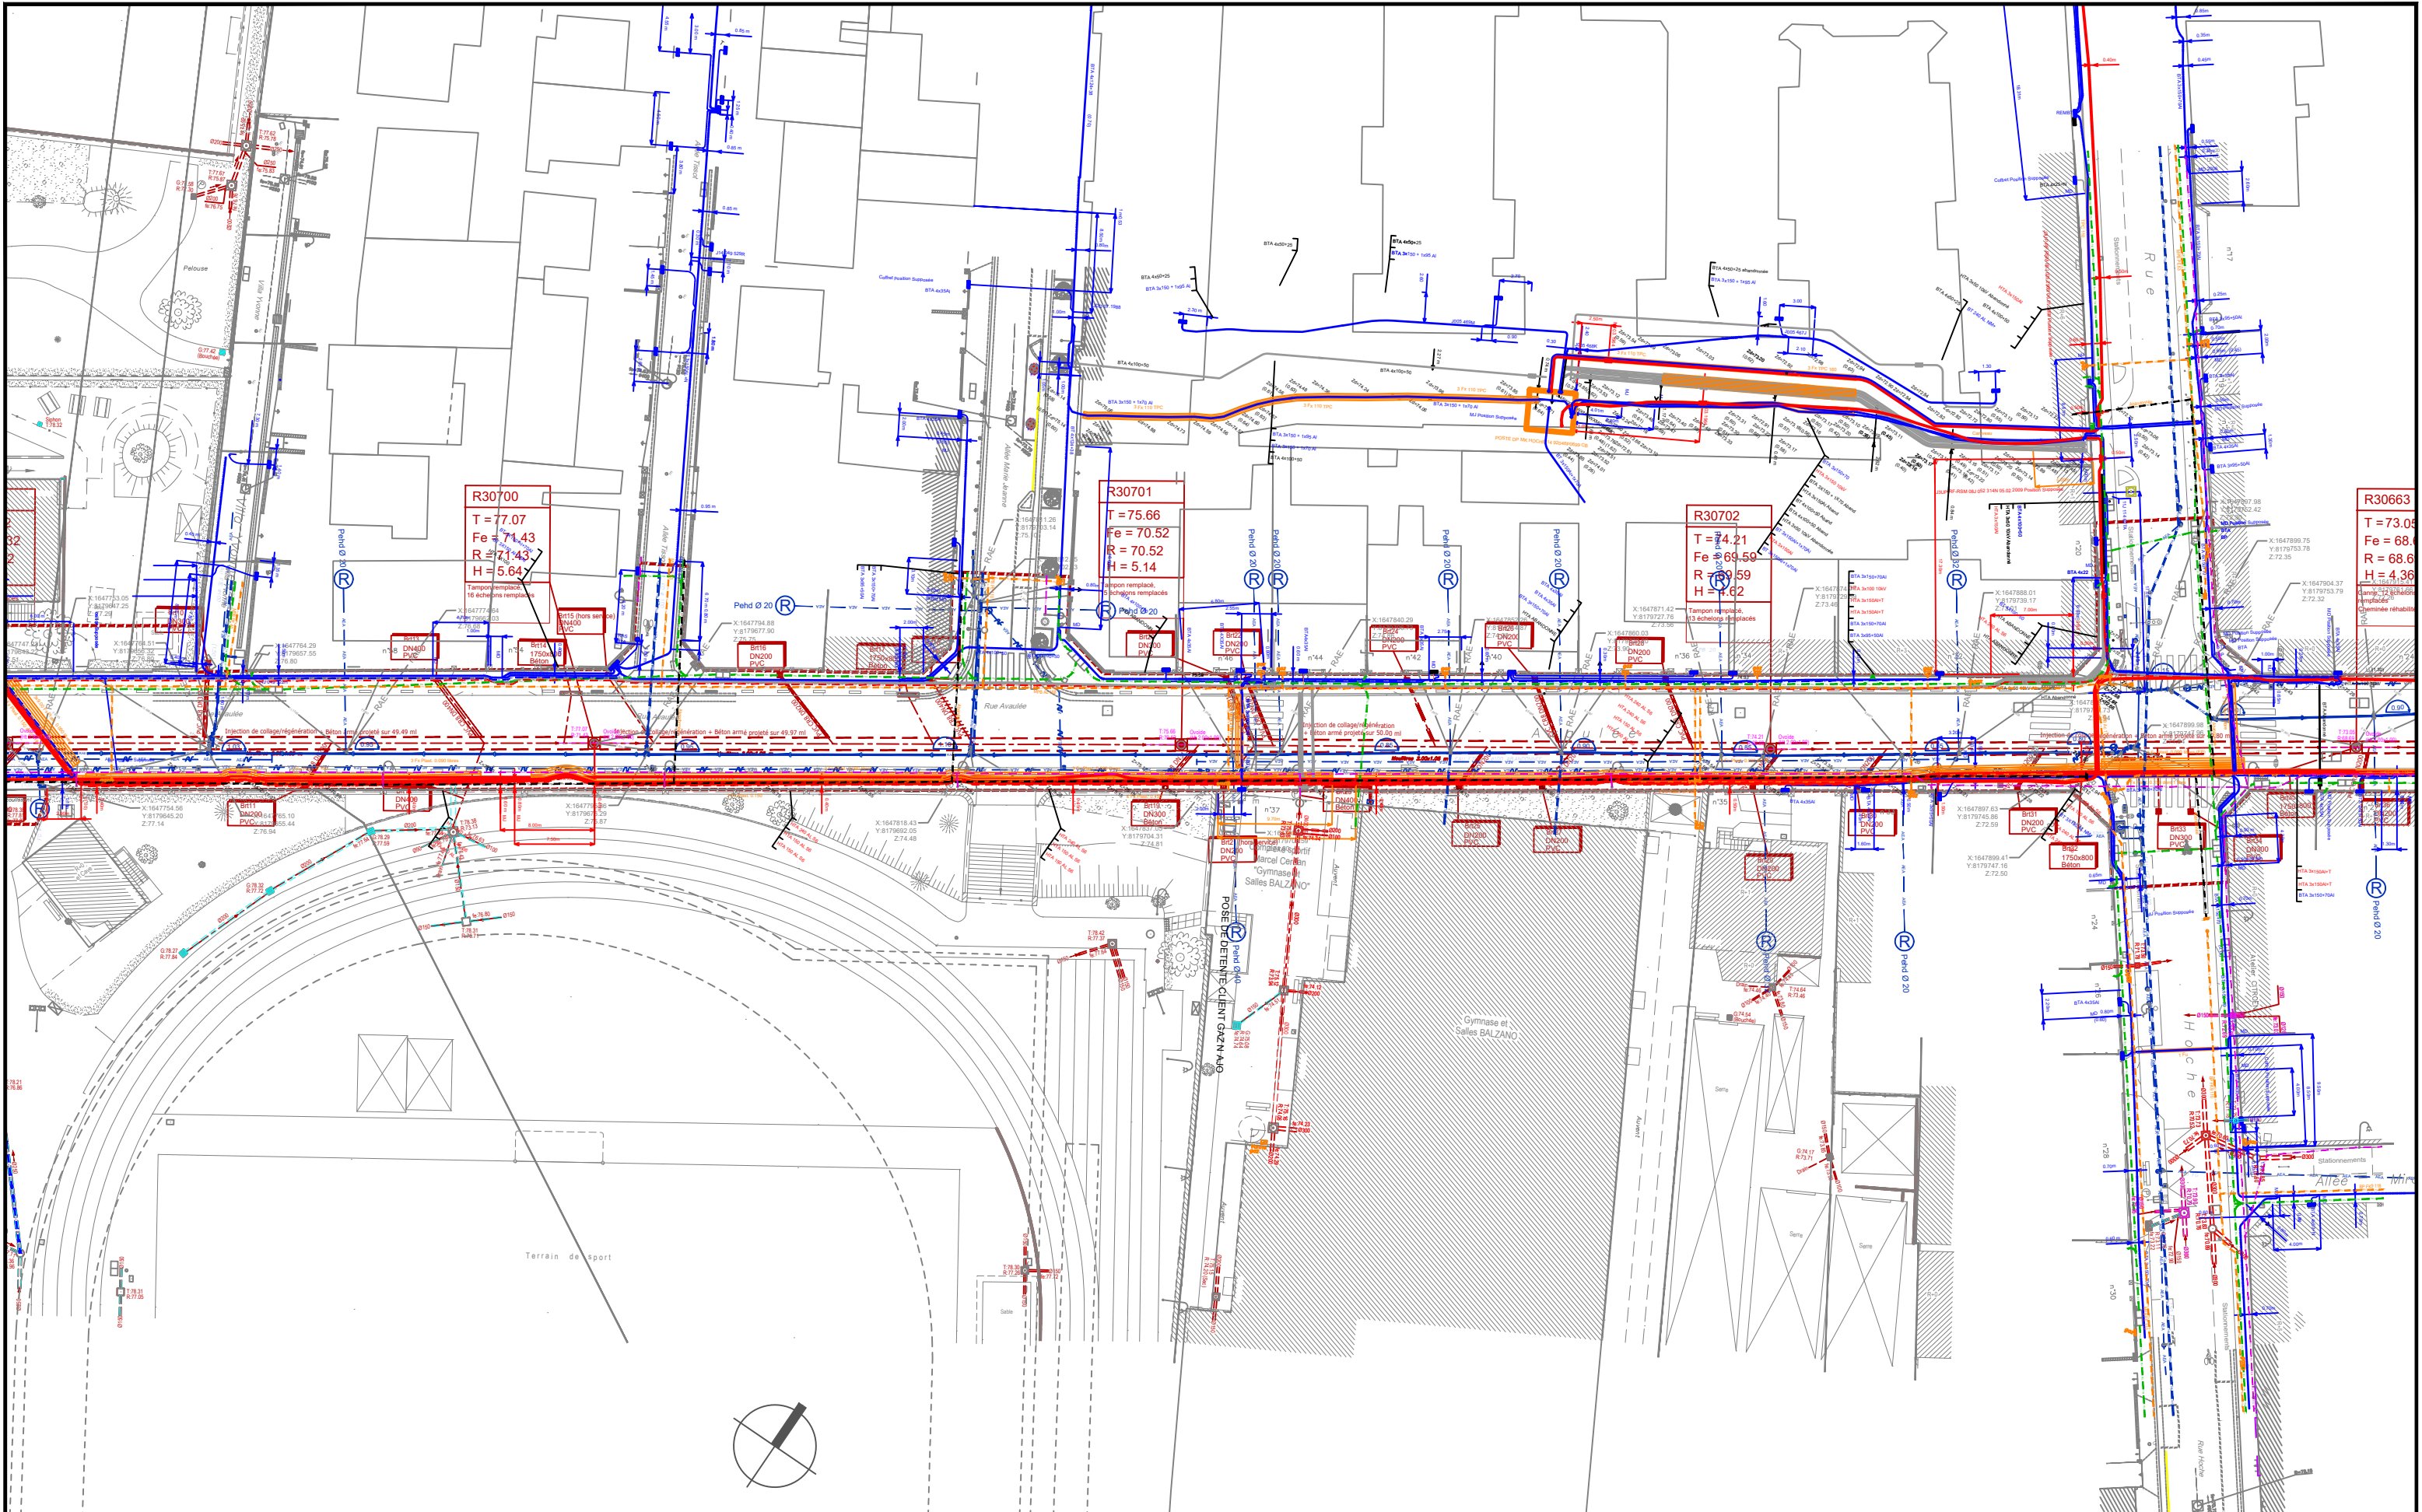

MAÎTRISE D'OEUVRE DU SECTEUR PLACE LEO FIGUERES, RUE AVAULEE ET BOULEVARD DE STALINGRAD - Quartier Barbusse, Malakoff (92)		Phase AVP	Plans des réseaux existants PLN3530				Code 2-01	Plan de repérage: 
MAITRISE D'OUVRAGE MALAKOFF		Date : Février 2024	Localisation : Rue Avaalée x Hoche	Code localisation 1/500	Echelle(s) : 1/500	Format(s) : A3	Auteur: PMT	
MAITRISE D'OEUVRE gaugier-conquet duma								
INGÉROP LEA								

