



Plan de repérage

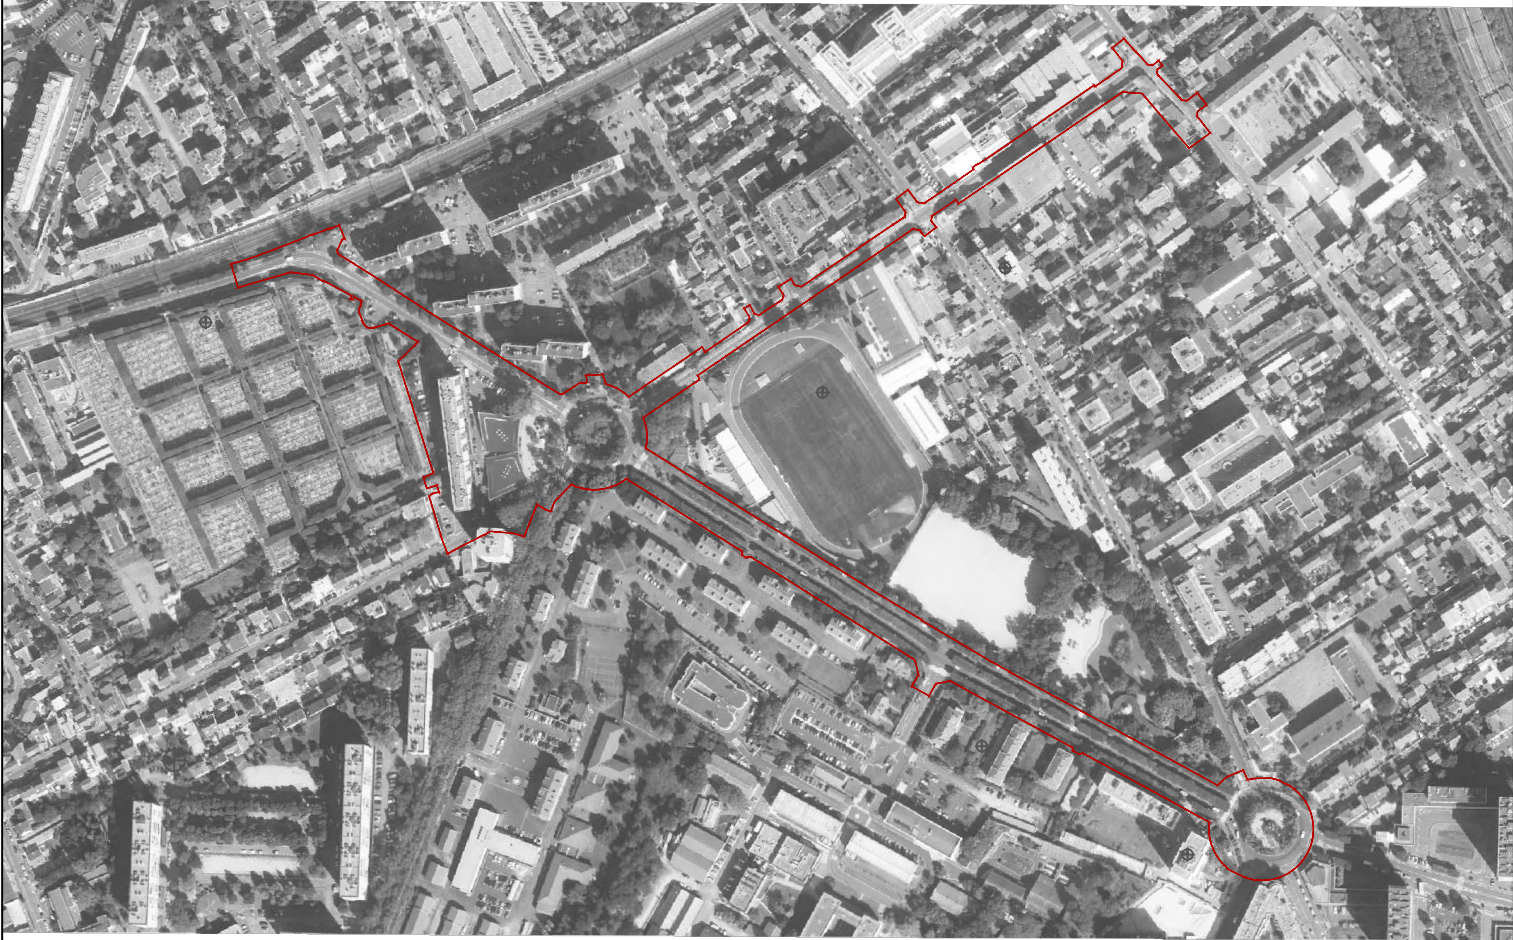

Liste des références externes

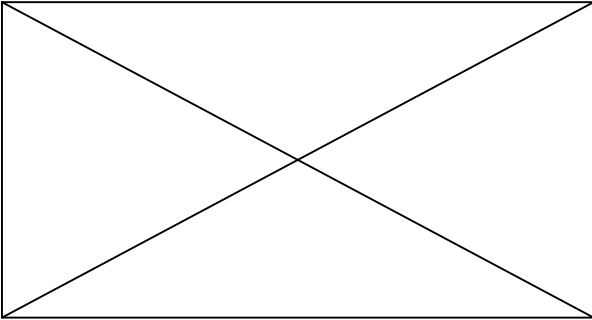

OPERATION

MAÎTRISE D'OEUVRE DU SECTEUR
PLACE LEO FIGUERES, RUE AVAULEE,
ET BOULEVARD DE STALINGRAD

Quartier Barbusse, Malakoff (92)

MAITRISE D'OUVRAGE :

Ville de Malakoff

BP68 - 1 Place du 11 Novembre
92243 MALAKOFF Cedex
Tel: 01 47 46 76 67

Vallée Sud Grand Paris

28 Rue de la Redoute
92260 FONTENAY-AUX-ROSES
Tel: 01 86 63 11 35

Phase :

AVP

Date :

février 2024

Code :

2-02

Titre du document :

Plans général de coordination des réseaux

Localisation :

Tous secteurs

Indice :

A

Echelle(s) :

1/500e

Format :

A3

Auteur :

PMT

MAITRISE D'OEUVRE

MANDATAIRE / PAYSAGISTES ET ARCHITECTES :

GAUTIER+CONQUET PUMA
5 rue de Charonne
75011 PARIS
Tel : 01 53 44 99 00

BUREAU D'ETUDE VRD, MOBILITE, OUVRAGE D'ART, STRUCTURE :

INGEROP
18 rue des Deux Gares
92500 RUEIL-MALMAISON
01 49 04 55 00

BUREAU D'ETUDE ECLAIRAGE :

LES ECLAIRAGISTES ASSOCIES (LEA)
7 rue Alsace-Lorraine
69001 LYON
Tel : 04 81 06 09 65

MISES A JOUR

G	-	-	-	-	-
F	-	-	-	-	-
E	-	-	-	-	-
D	-	-	-	-	-
C	-	-	-	-	-
B	-	-	-	-	-
A	09/02/2024	Création du document	PMT	TBL	ZBU
indice	date	objet de la mise à jour	dessiné	vérifié	approuvé

Nom du fichier :

MKF_FSA_AVP_2-02_ING_PLN_RSX_A.dwg

Légende

Eau Potable

Existant définitif :

RAE

RAE

Projeté :

AEP

AEP

Dévoiyé ou à supprimer :

AEX

AEX

Assainissement

Existant définitif :

REP

REP

REU

REU

Projeté :

EPP

EPP

EUP

EUP

Dévoiyé ou a supprimer :

EPX

EPX

EUX

EUX

Télécom

Existant définitif :

RFT

RFT

Projeté :

FTP

FTP

Dévoiyé ou à supprimer :

FTX

FTX

Eclairage Public

Existant définitif :

REC

REC

Projeté :

ECP

ECP

Dévoiyé ou à supprimer :

ECX

ECX

Electricité

Existant définitif :

EDF

EDF

RBT

RHT

Projeté :

HTP

HTP

BTP

BTP

Dévoiyé ou à supprimer :

HTX

HTX

BTX

BTX

Gaz

Existant définitif :

RGF

RGF

Projeté :

GFP

GFP

Dévoiyé ou à supprimer :

GFX

GFX

Signalisation Tricolore

Existant définitif :

RST

RST

Projeté :


SLP

SLP


Dévoiyé ou à supprimer :

SLX


SLX

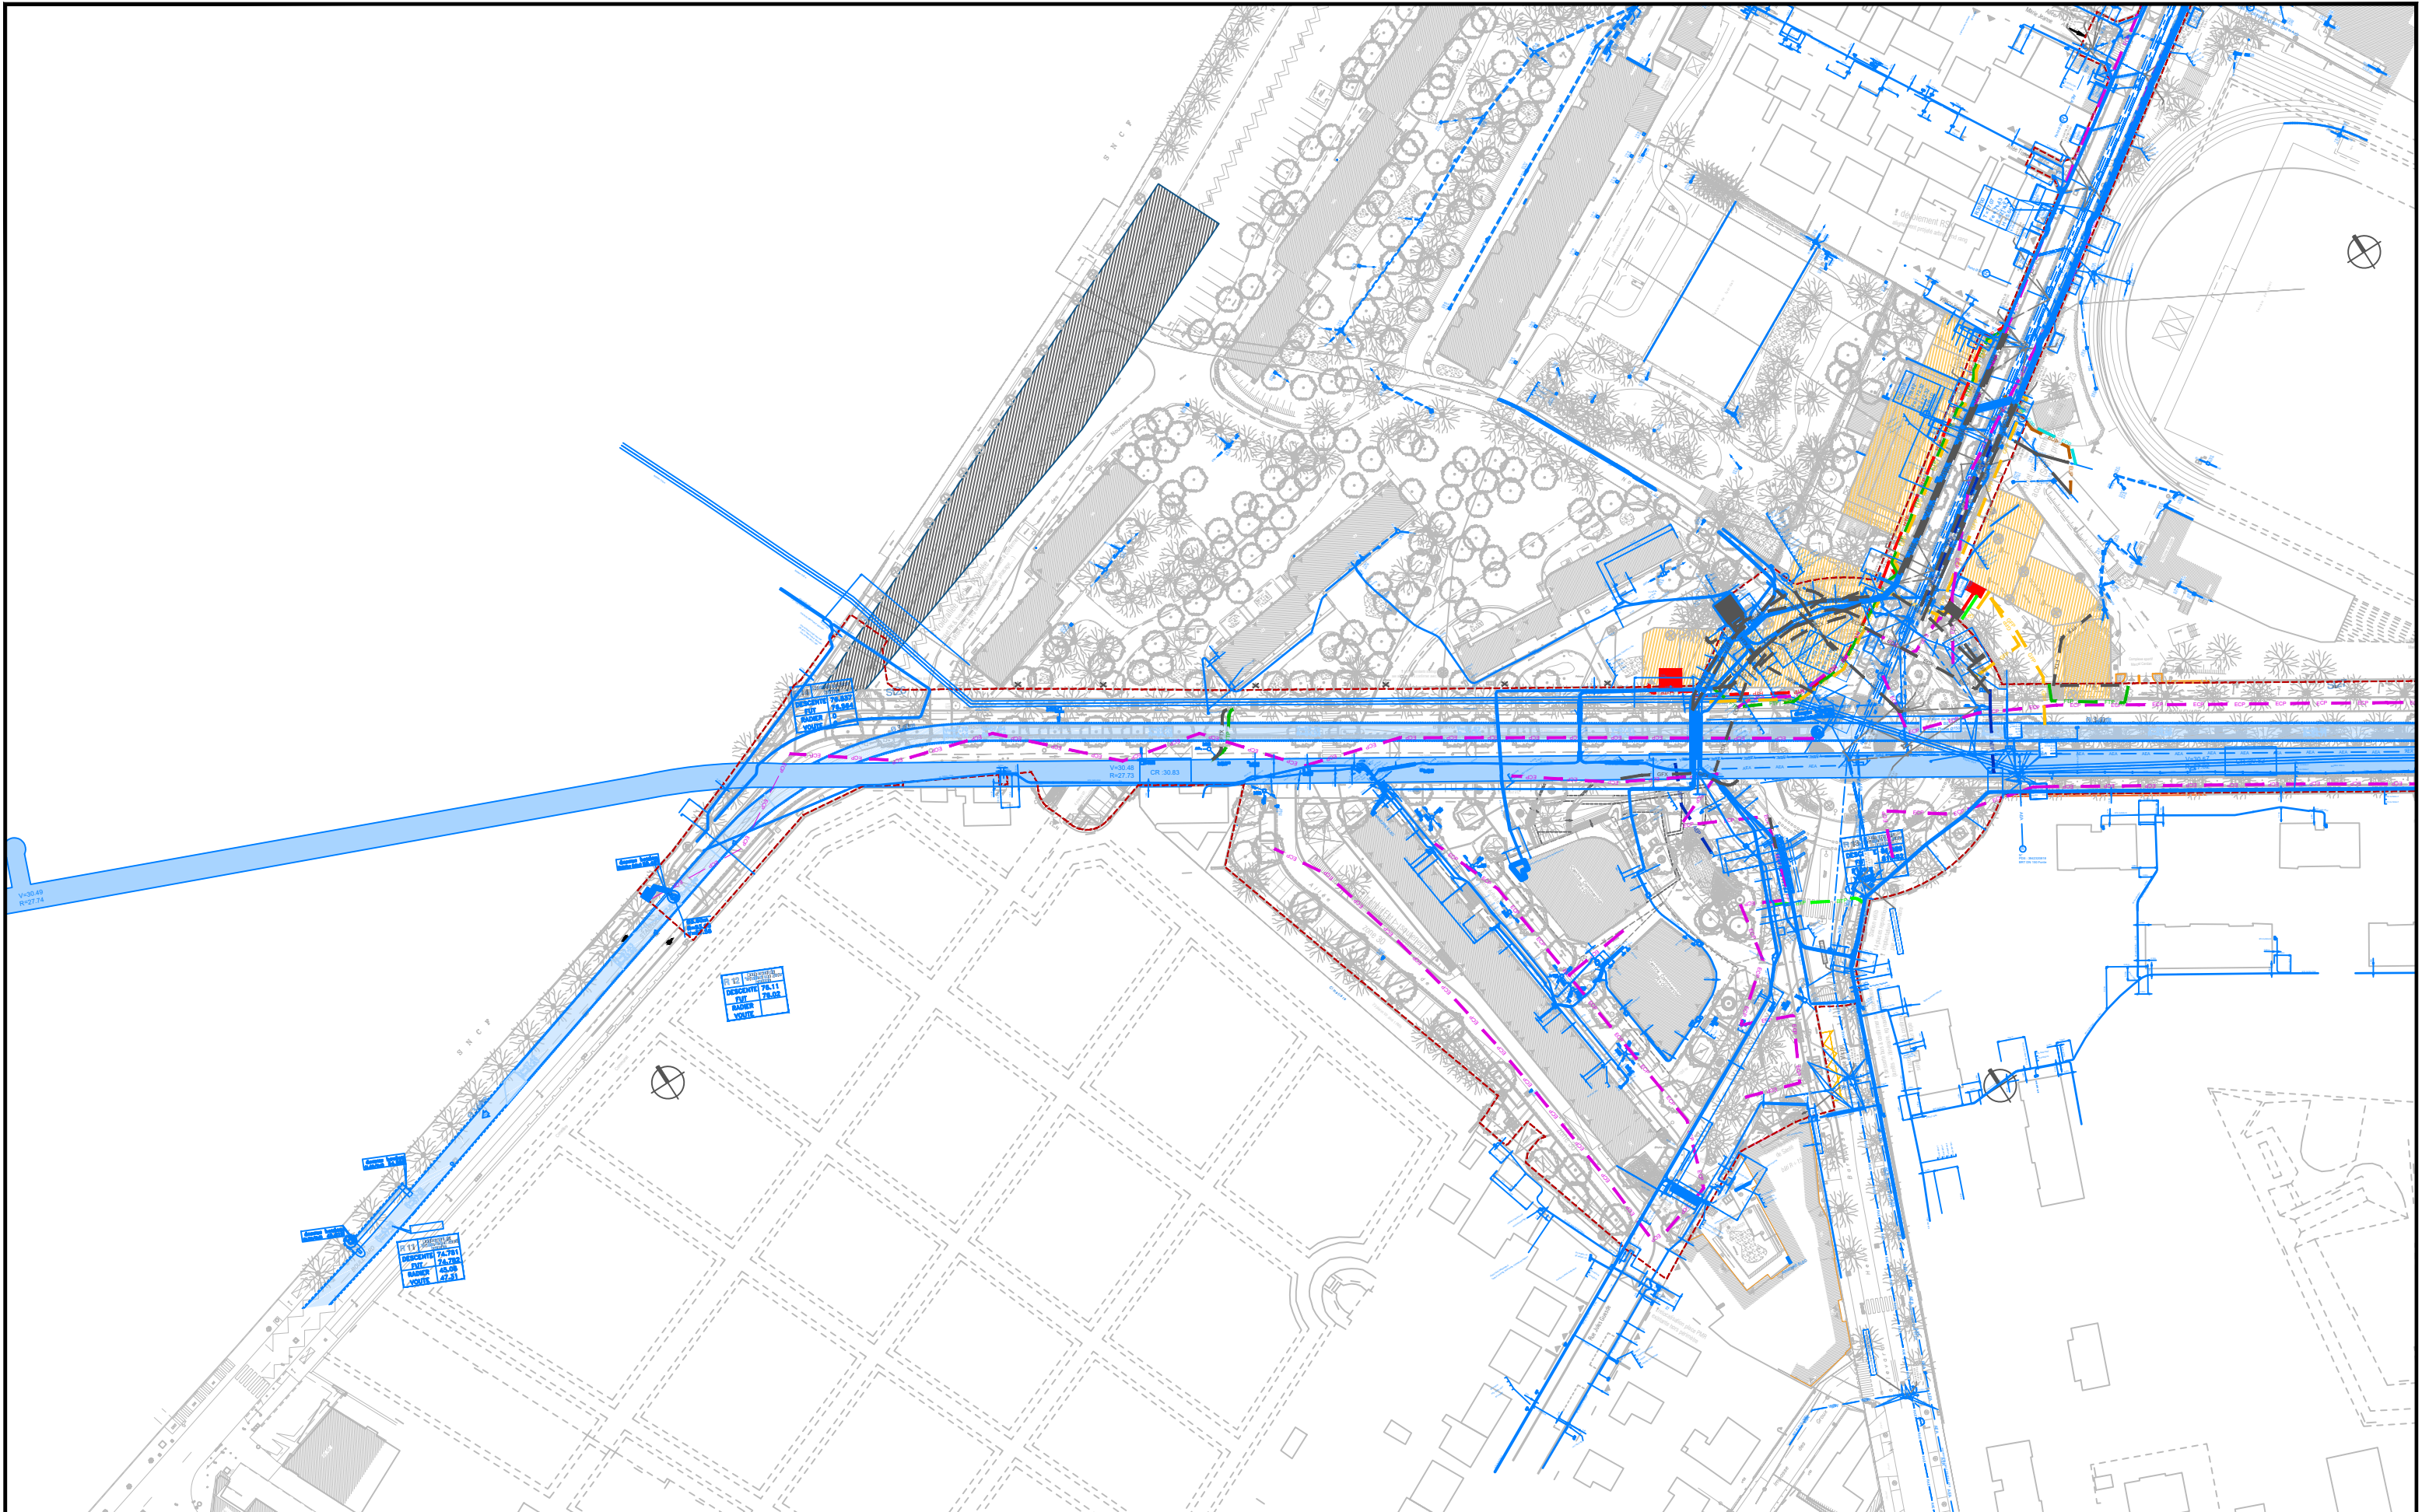

MAÎTRISE D'OEUVRE DU SECTEUR PLACE LEO FIGUERES, RUE AVAULEE ET BOULEVARD DE STALINGRAD - Quartier Barbusse, Malakoff (92)		Phase AVP	Plans général de coordination des réseaux PLN3500				Code 2-02	Plan de repérage: 
MAITRISE D'OUVRAGE MALAKOFF		MAITRISE D'OEUVRE gauchier-conque	Date : février 2024	Localisation : Boulevard Stalingrad Nord	Code localisation 1/500	Echelle(s) : 1/500	Format(s) : A3	Auteur: PMT

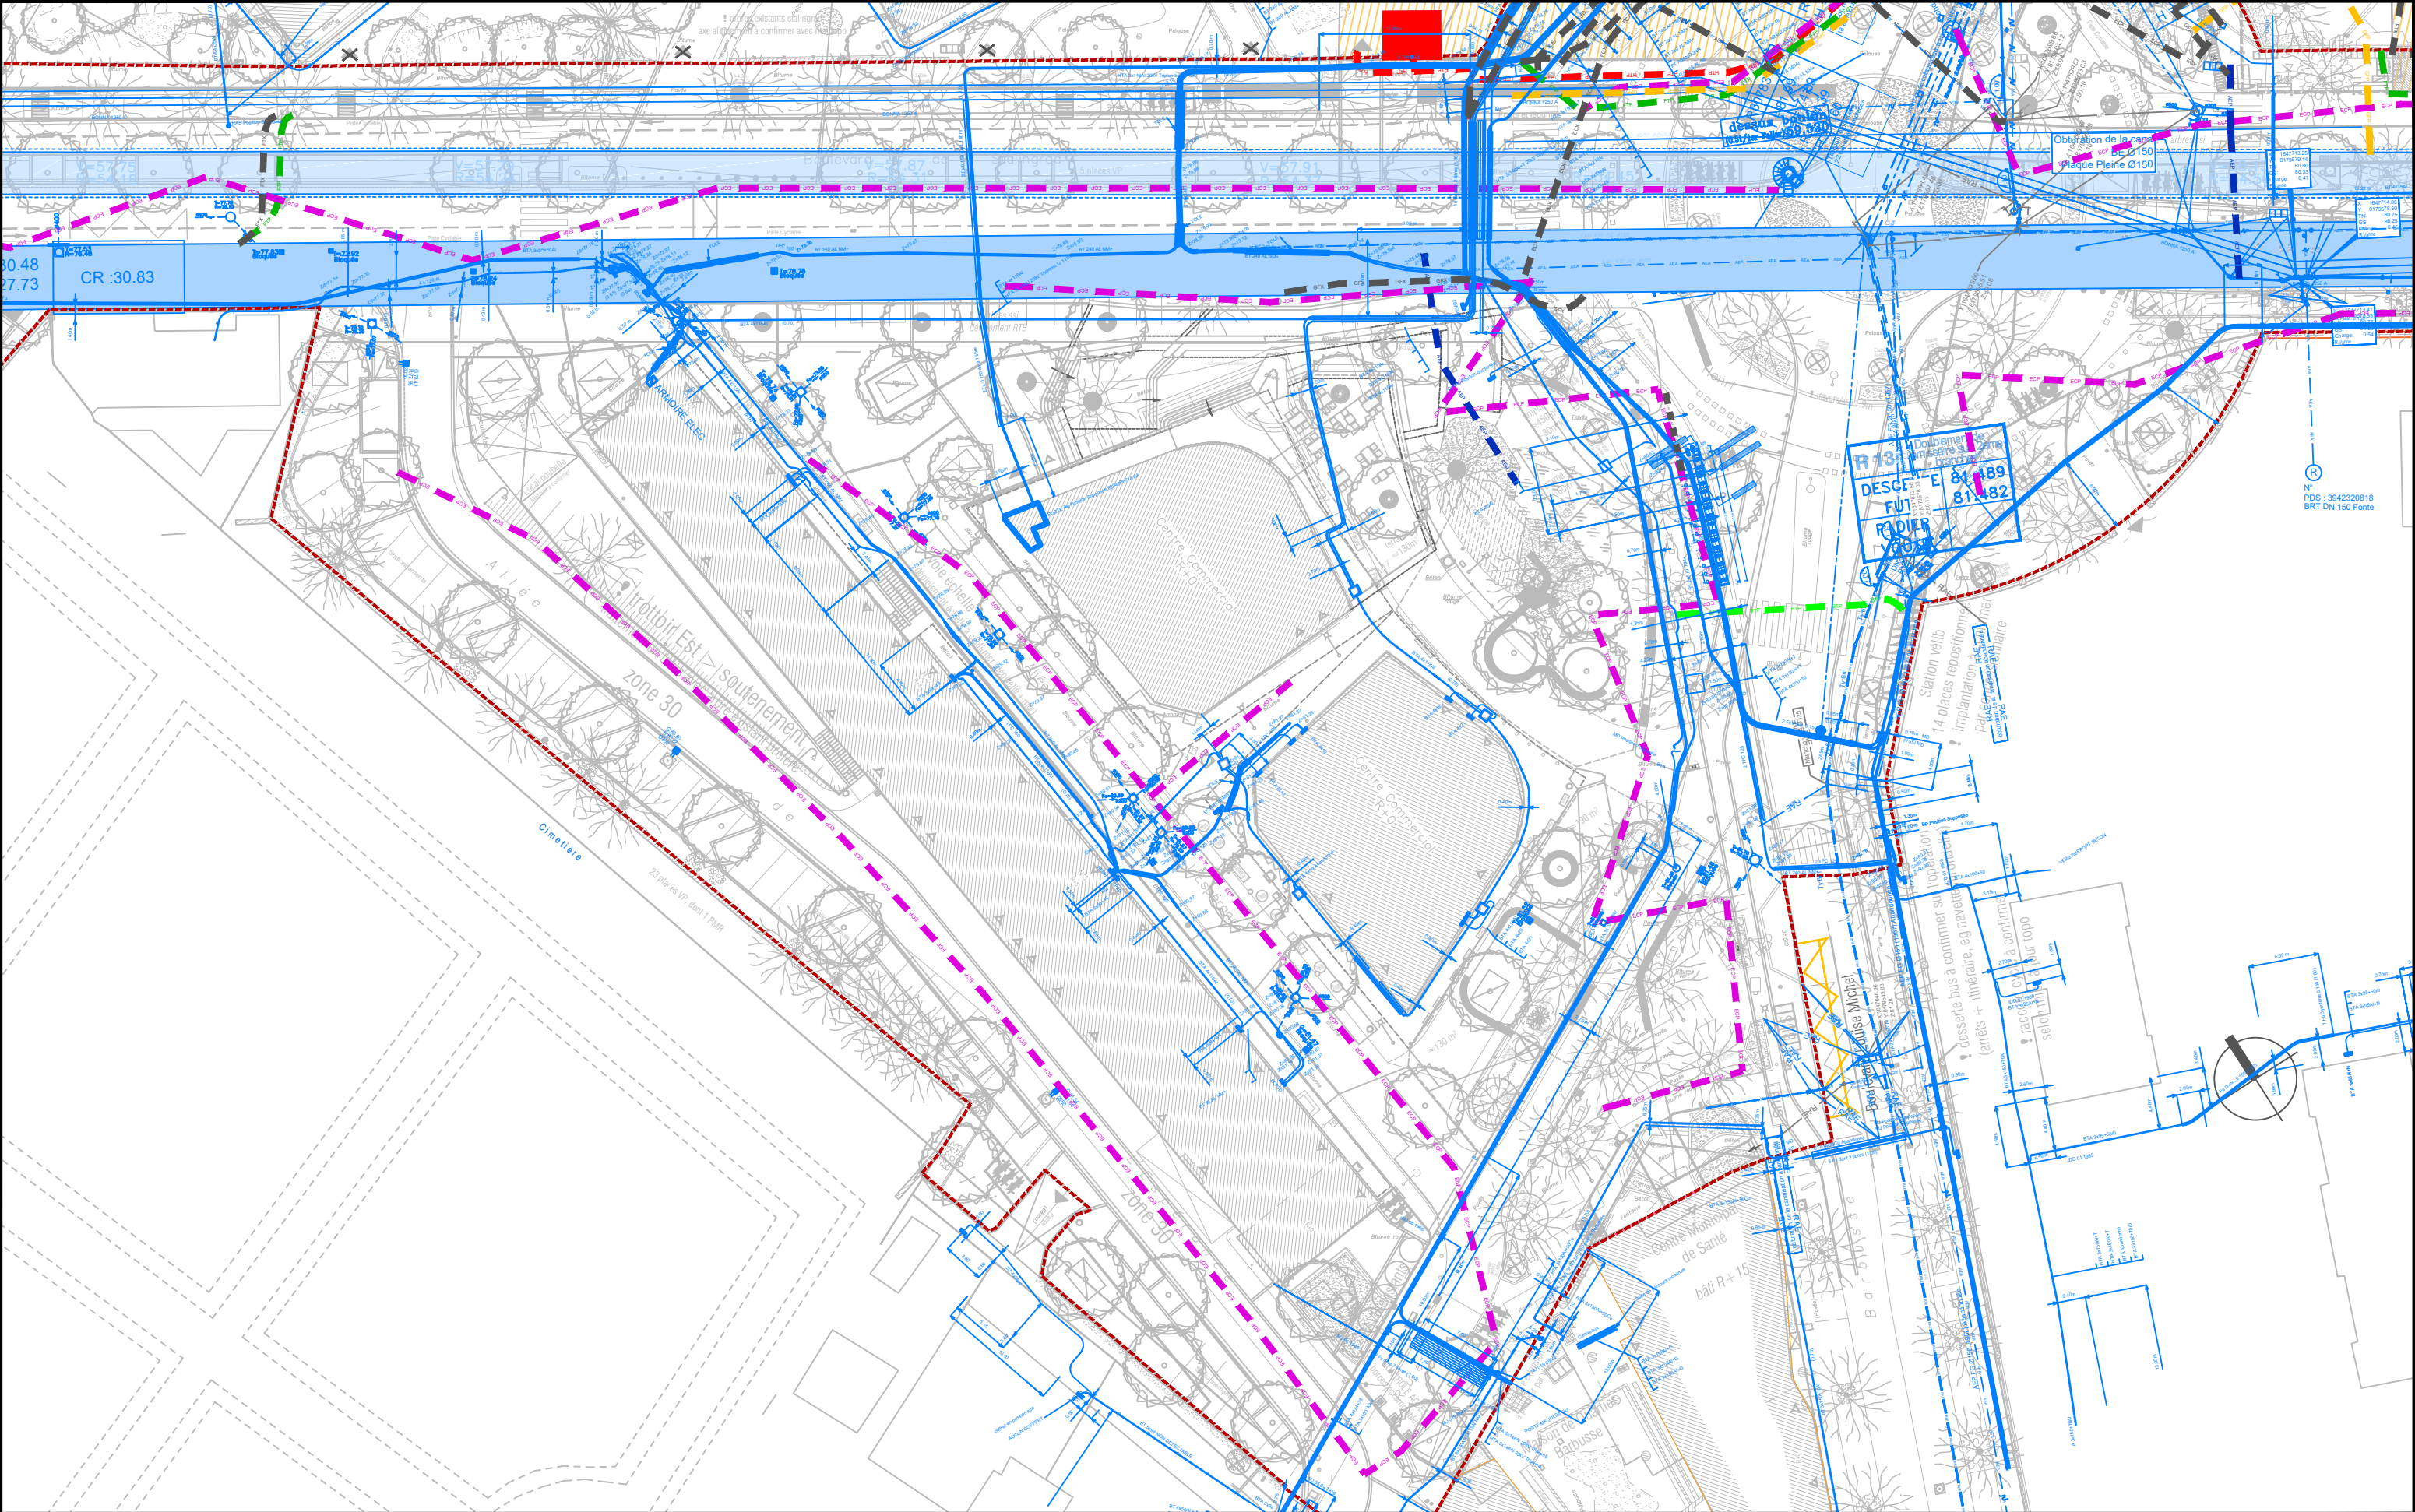

MAÎTRISE D'OEUVRE DU SECTEUR PLACE LEO FIGUERES, RUE AVAULEE ET BOULEVARD DE STALINGRAD - Quartier Barbusse, Malakoff (92)				Phase AVP		Plans général de coordination des réseaux PLN3505				Code 2-02		Plan de repérage:
										Indice A		
MAITRISE D'OUVRAGE 		MAITRISE D'OEUVRE 		Date : février 2024	Localisation : Place Léo Figuières	Code localisation 1/500	Echelle(s) : 1/500	Format(s) : A3	Auteur: PMT			

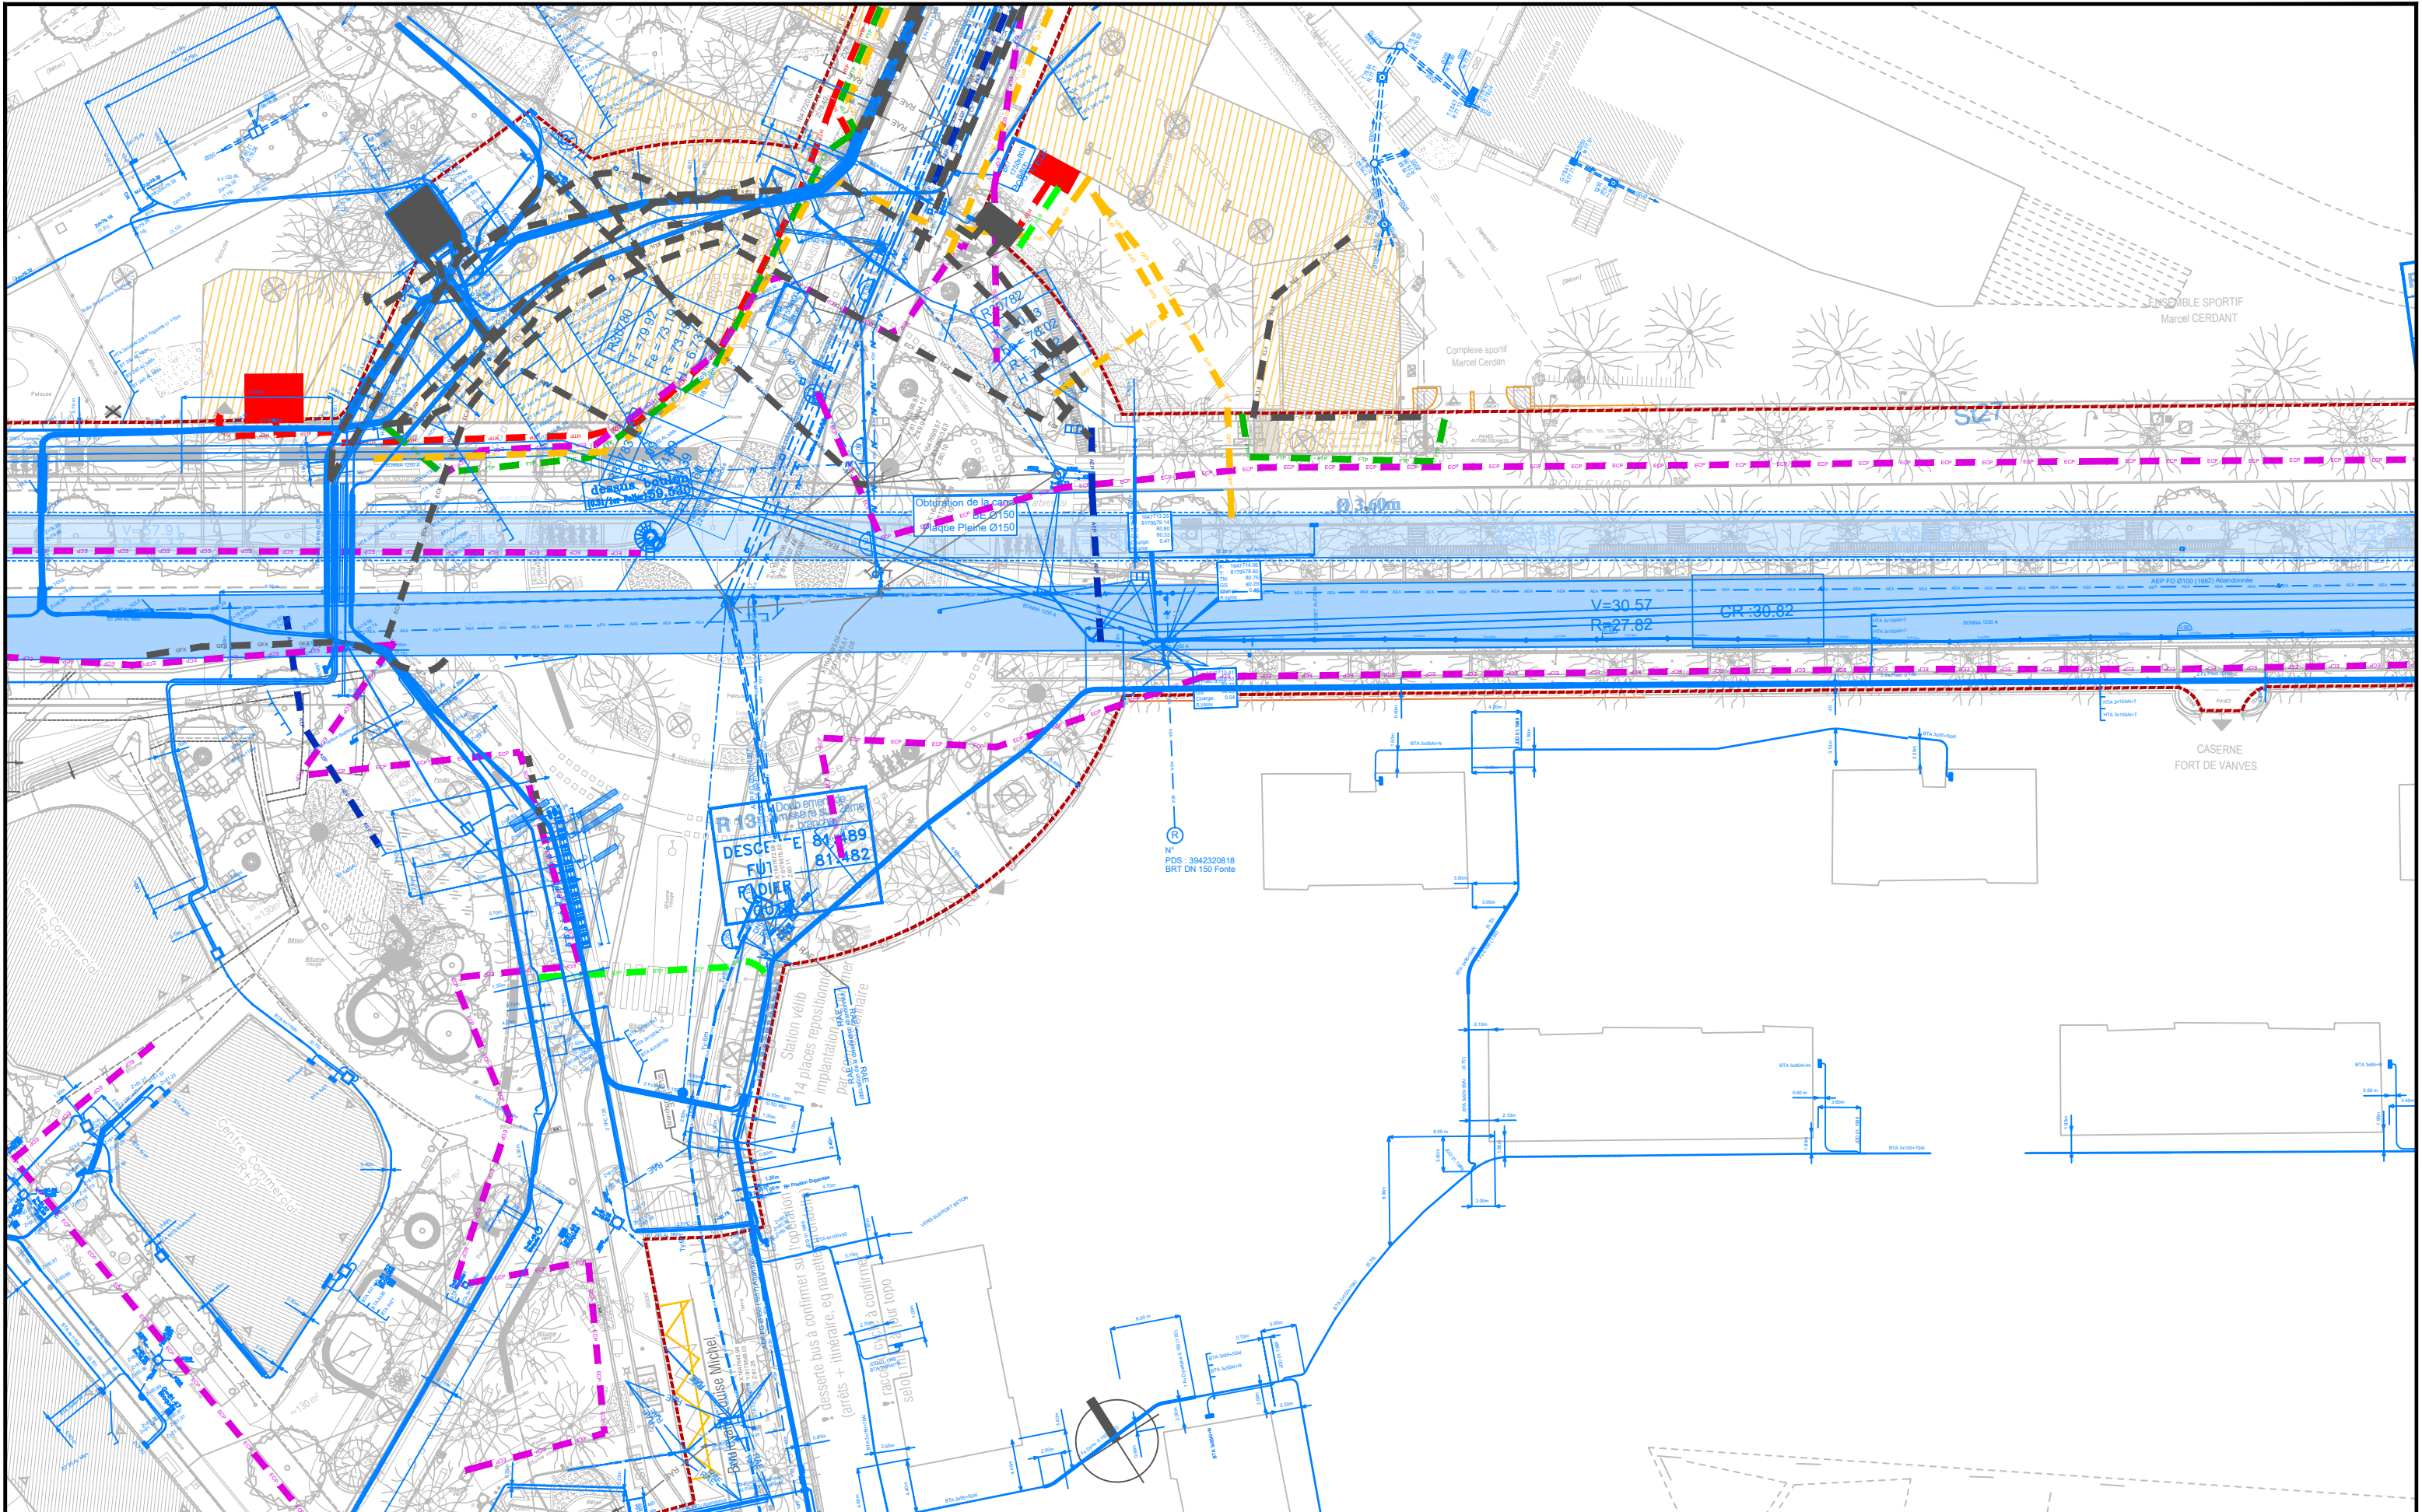

MAÎTRISE D'OEUVRE DU SECTEUR PLACE LEO FIGUERES, RUE AVAULEE ET BOULEVARD DE STALINGRAD - Quartier Barbusse, Malakoff (92)				Phase AVP		Plans général de coordination des réseaux PLN3510			Code 2-02 Indice A	Plan de repérage:
MAÎTRISE D'OUVRAGE MALAKOFF	MAÎTRISE D'OEUVRE gautier-conquet	INGÉROP	LEA	Date : février 2024	Localisation : Boulevard Stalingrad x Avaulée	Code localisation 1/500	Echelle(s) : 1/500	Format(s) : A3	Auteur: PMT	

R 16	Emissaire sud 2ème branche	
DESCENTE		83.733
FUT		0
RADIER		0
VOUTE		0

R 14	Doublément de l'émissaire sud 2ème branche
DESCENTE FUT	83.91 83.90
RADIER VOUTE	

MAÎTRISE D'OEUVRE DU SECTEUR PLACE LEO FIGUERES, RUE AVAULEE ET BOULEVARD DE STALINGRAD - Quartier Barbusse, Malakoff (92)

Plans général de coordination des réseaux

PLN3515

Indice

A


Plan de repérage:



MAITRISE D'OUVRAGE



MAITRISE D'OEUVRE

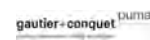

Date :

février 2024

Localisation :

Boulevard Stalingrad Sud

Code localisation

1/500

Echelle(s) :


1/500

Format(s) :


A3

Auteur:	
---------	--


PMT

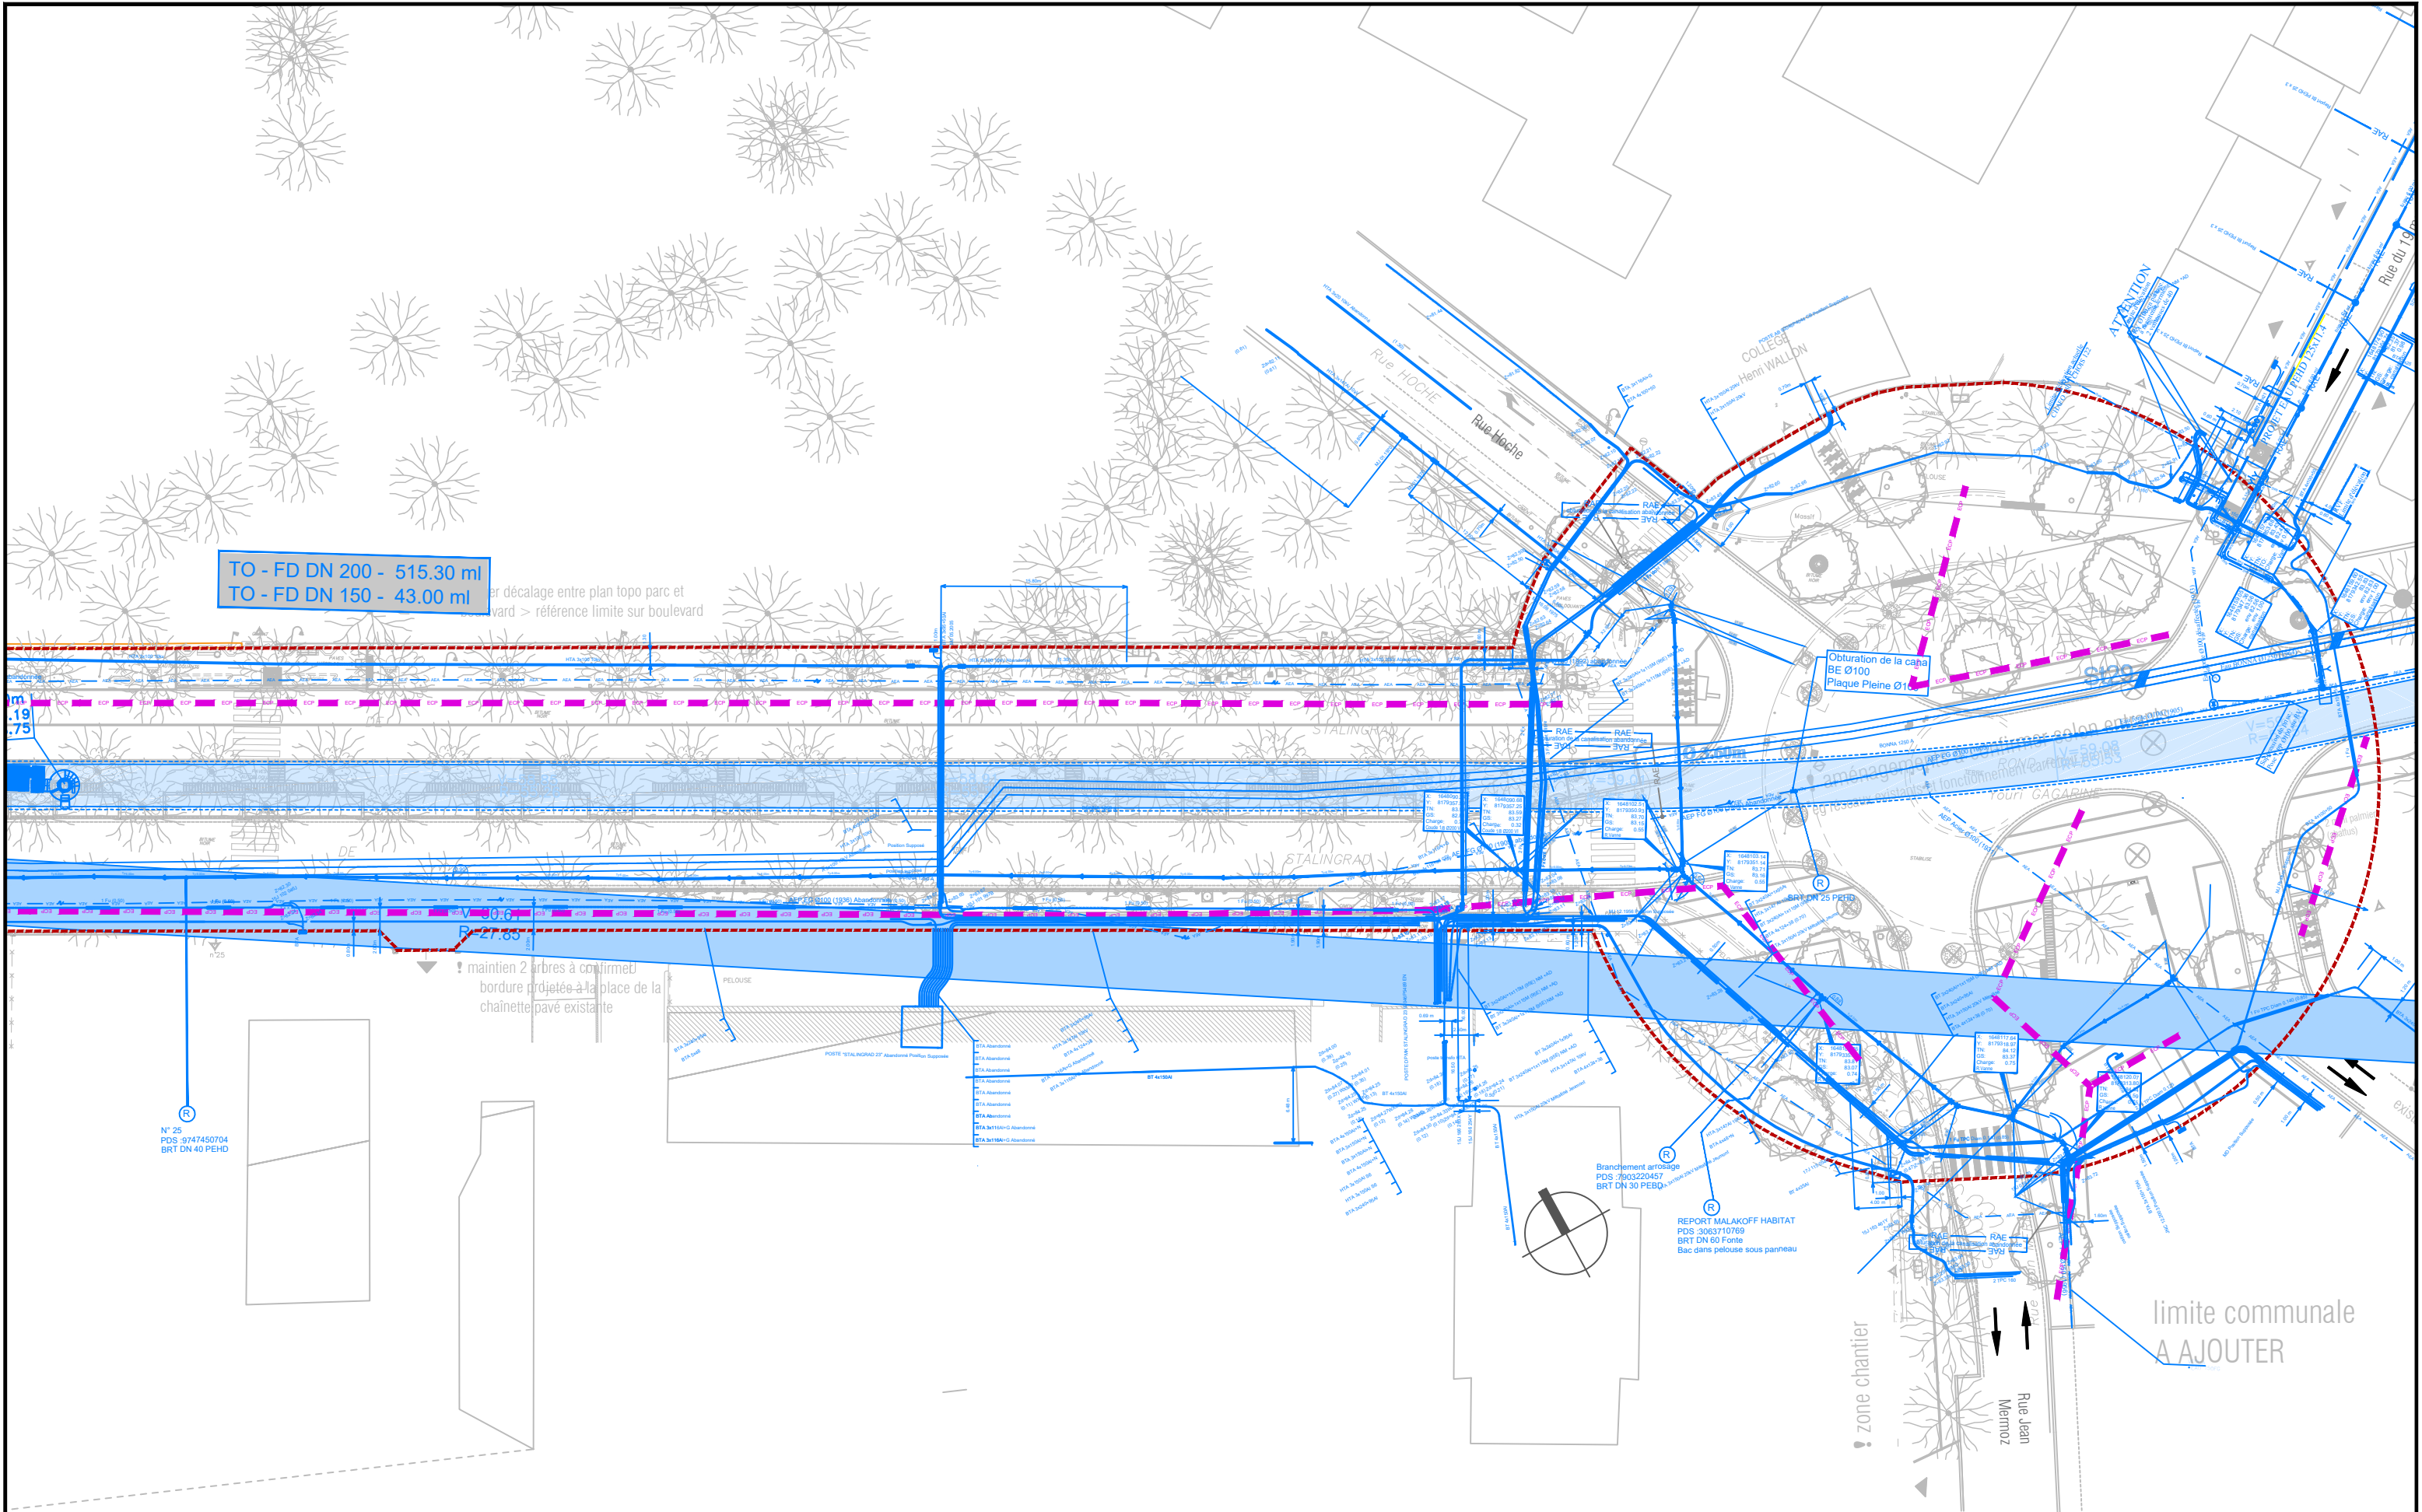


MAÎTRISE D'OEUVRE DU SECTEUR PLACE LEO FIGUERES, RUE AVAULEE ET BOULEVARD DE STALINGRAD - Quartier Barbusse, Malakoff (92)		Phase AVP	Plans général de coordination des réseaux PLN3520				Code 2-02	Plan de repérage:
MAITRISE D'OUVRAGE MALAKOFF		Date : février 2024	Localisation : Boulevard Stalingrad Sud	Code localisation 1/500	Echelle(s) : 1/500	Format(s) : A3	Auteur: PMT	
MAITRISE D'OEUVRE gaudier-conquet duma								
INGÉROP LEA								

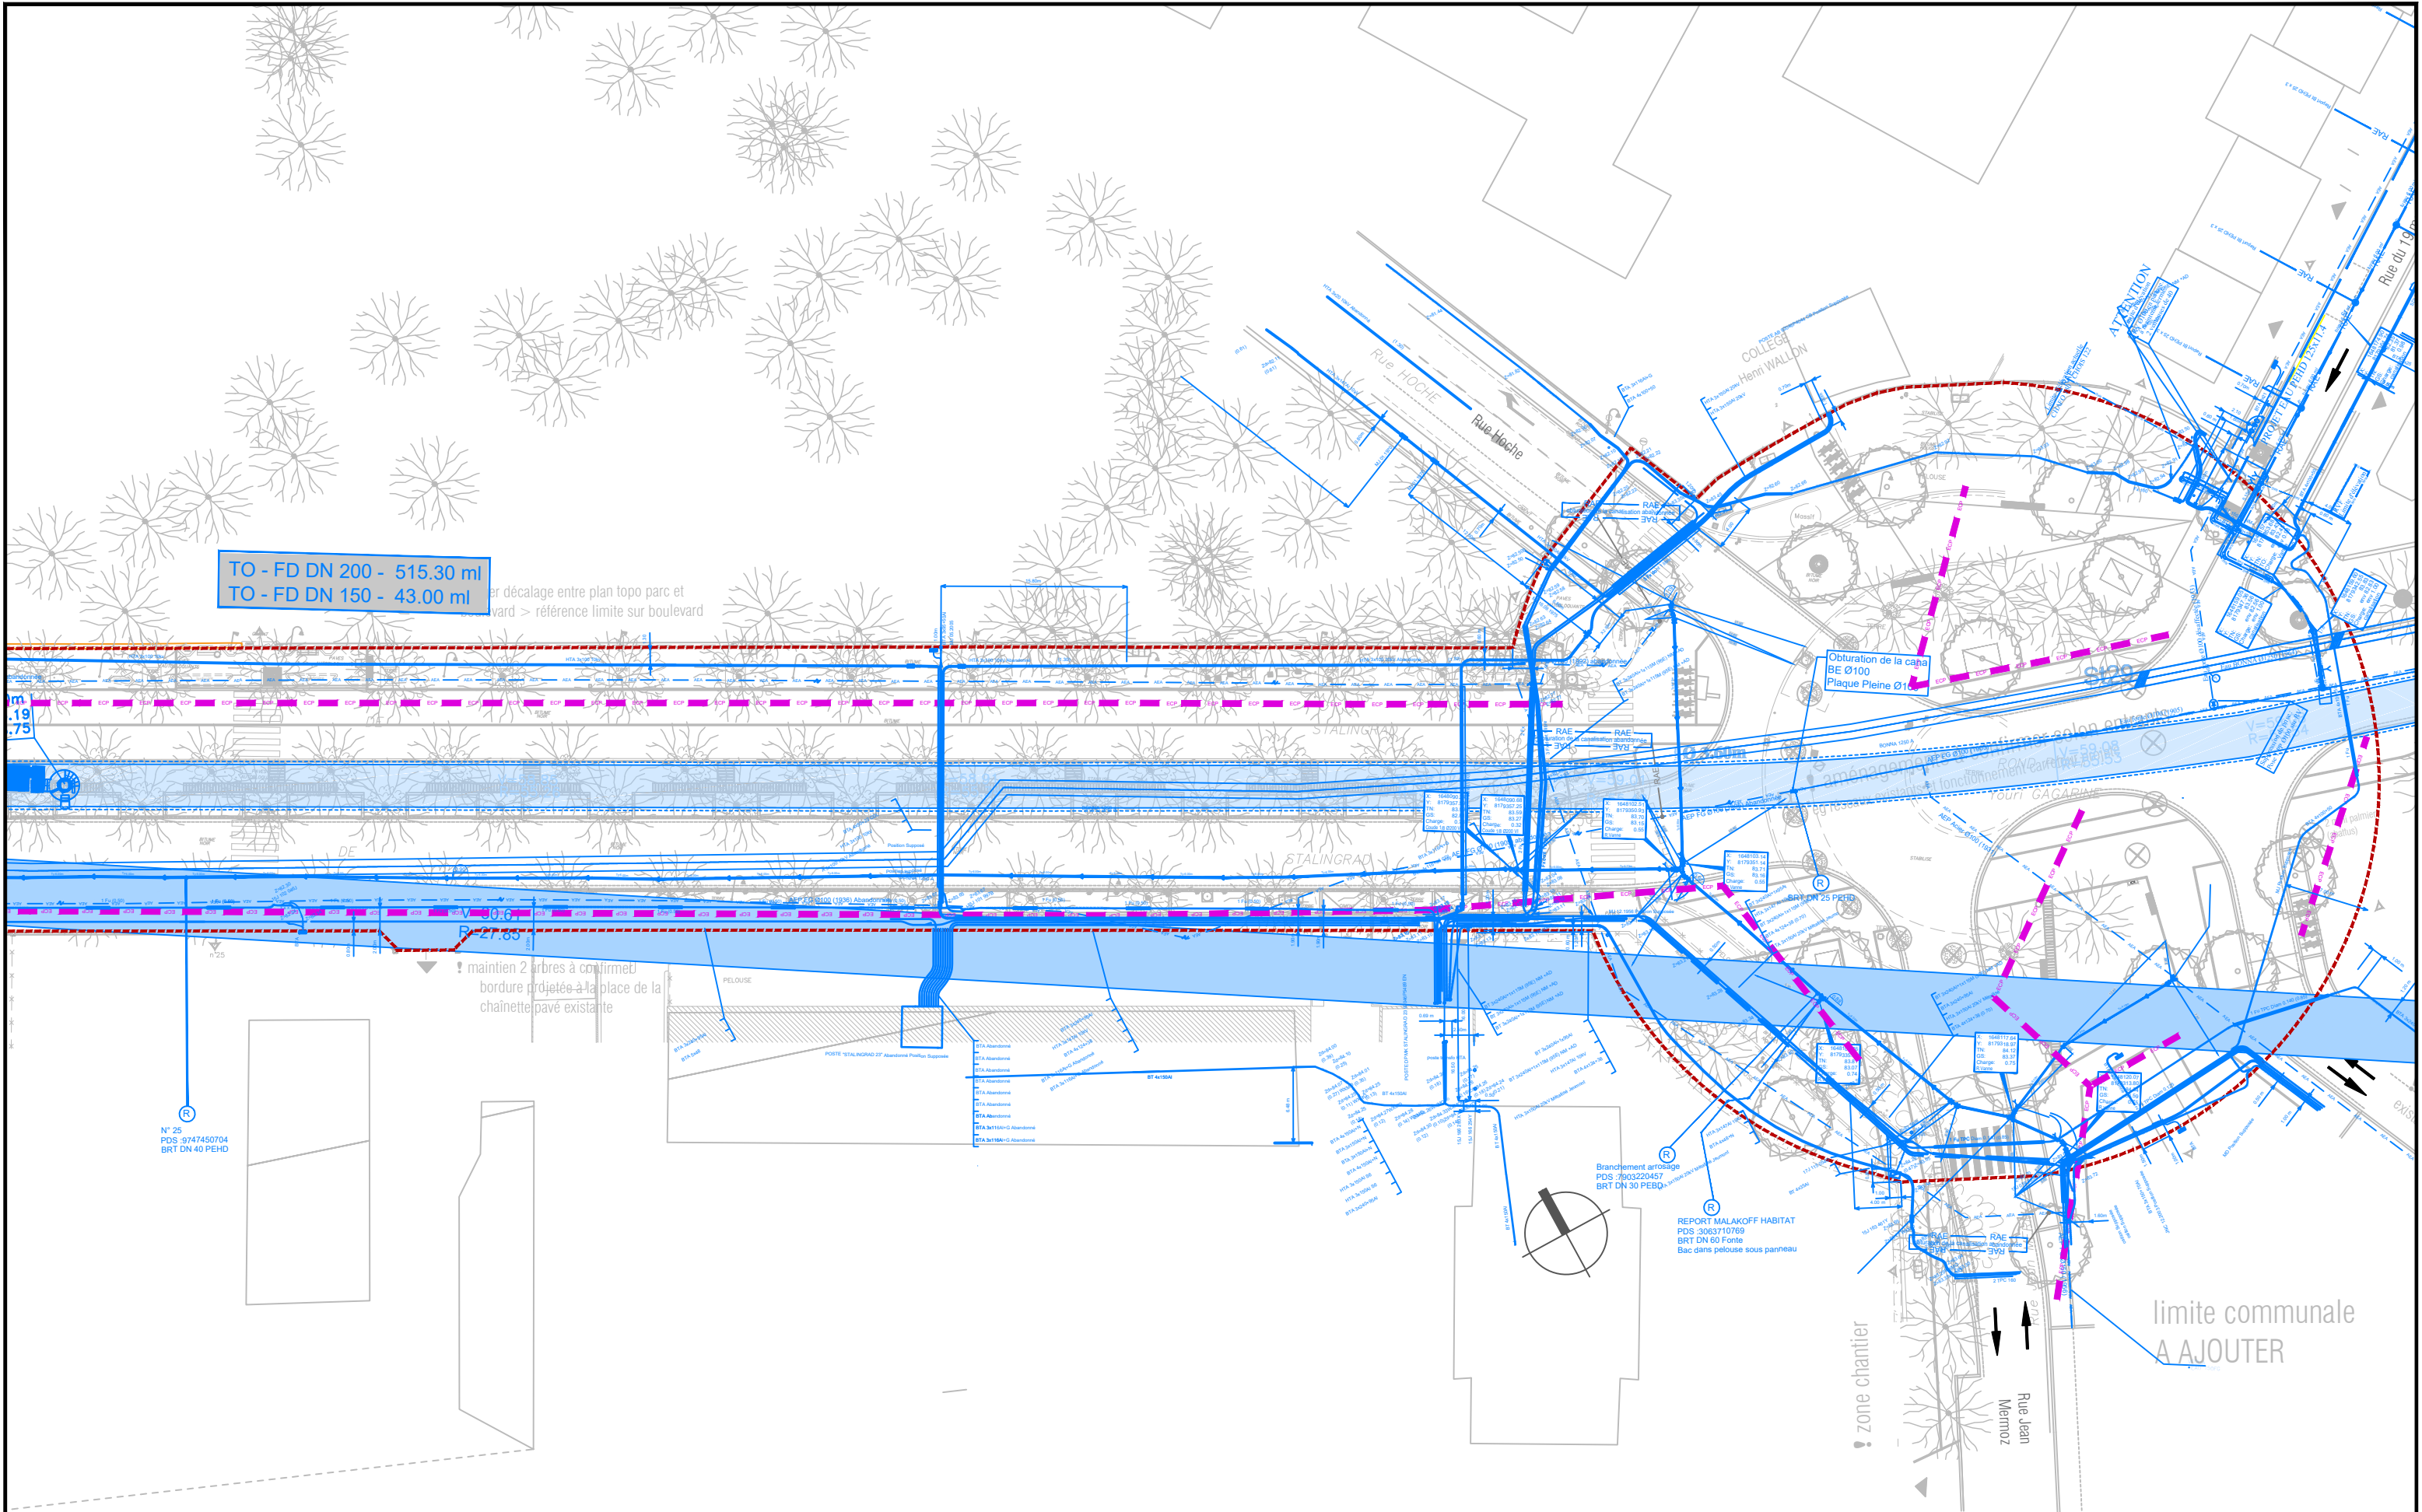

MAÎTRISE D'OEUVRE DU SECTEUR PLACE LEO FIGUERES, RUE AVAULEE ET BOULEVARD DE STALINGRAD - Quartier Barbusse, Malakoff (92)		Phase AVP	Plans général de coordination des réseaux PLN3520					Code 2-02	Plan de repérage:
MAITRISE D'OUVRAGE  		Date : février 2024	Localisation : Boulevard Stalingrad Sud	Code localisation 1/500	Echelle(s) : 1/500	Format(s) : A3	Auteur: PMT	Indice A	
MAITRISE D'OEUVRE   									

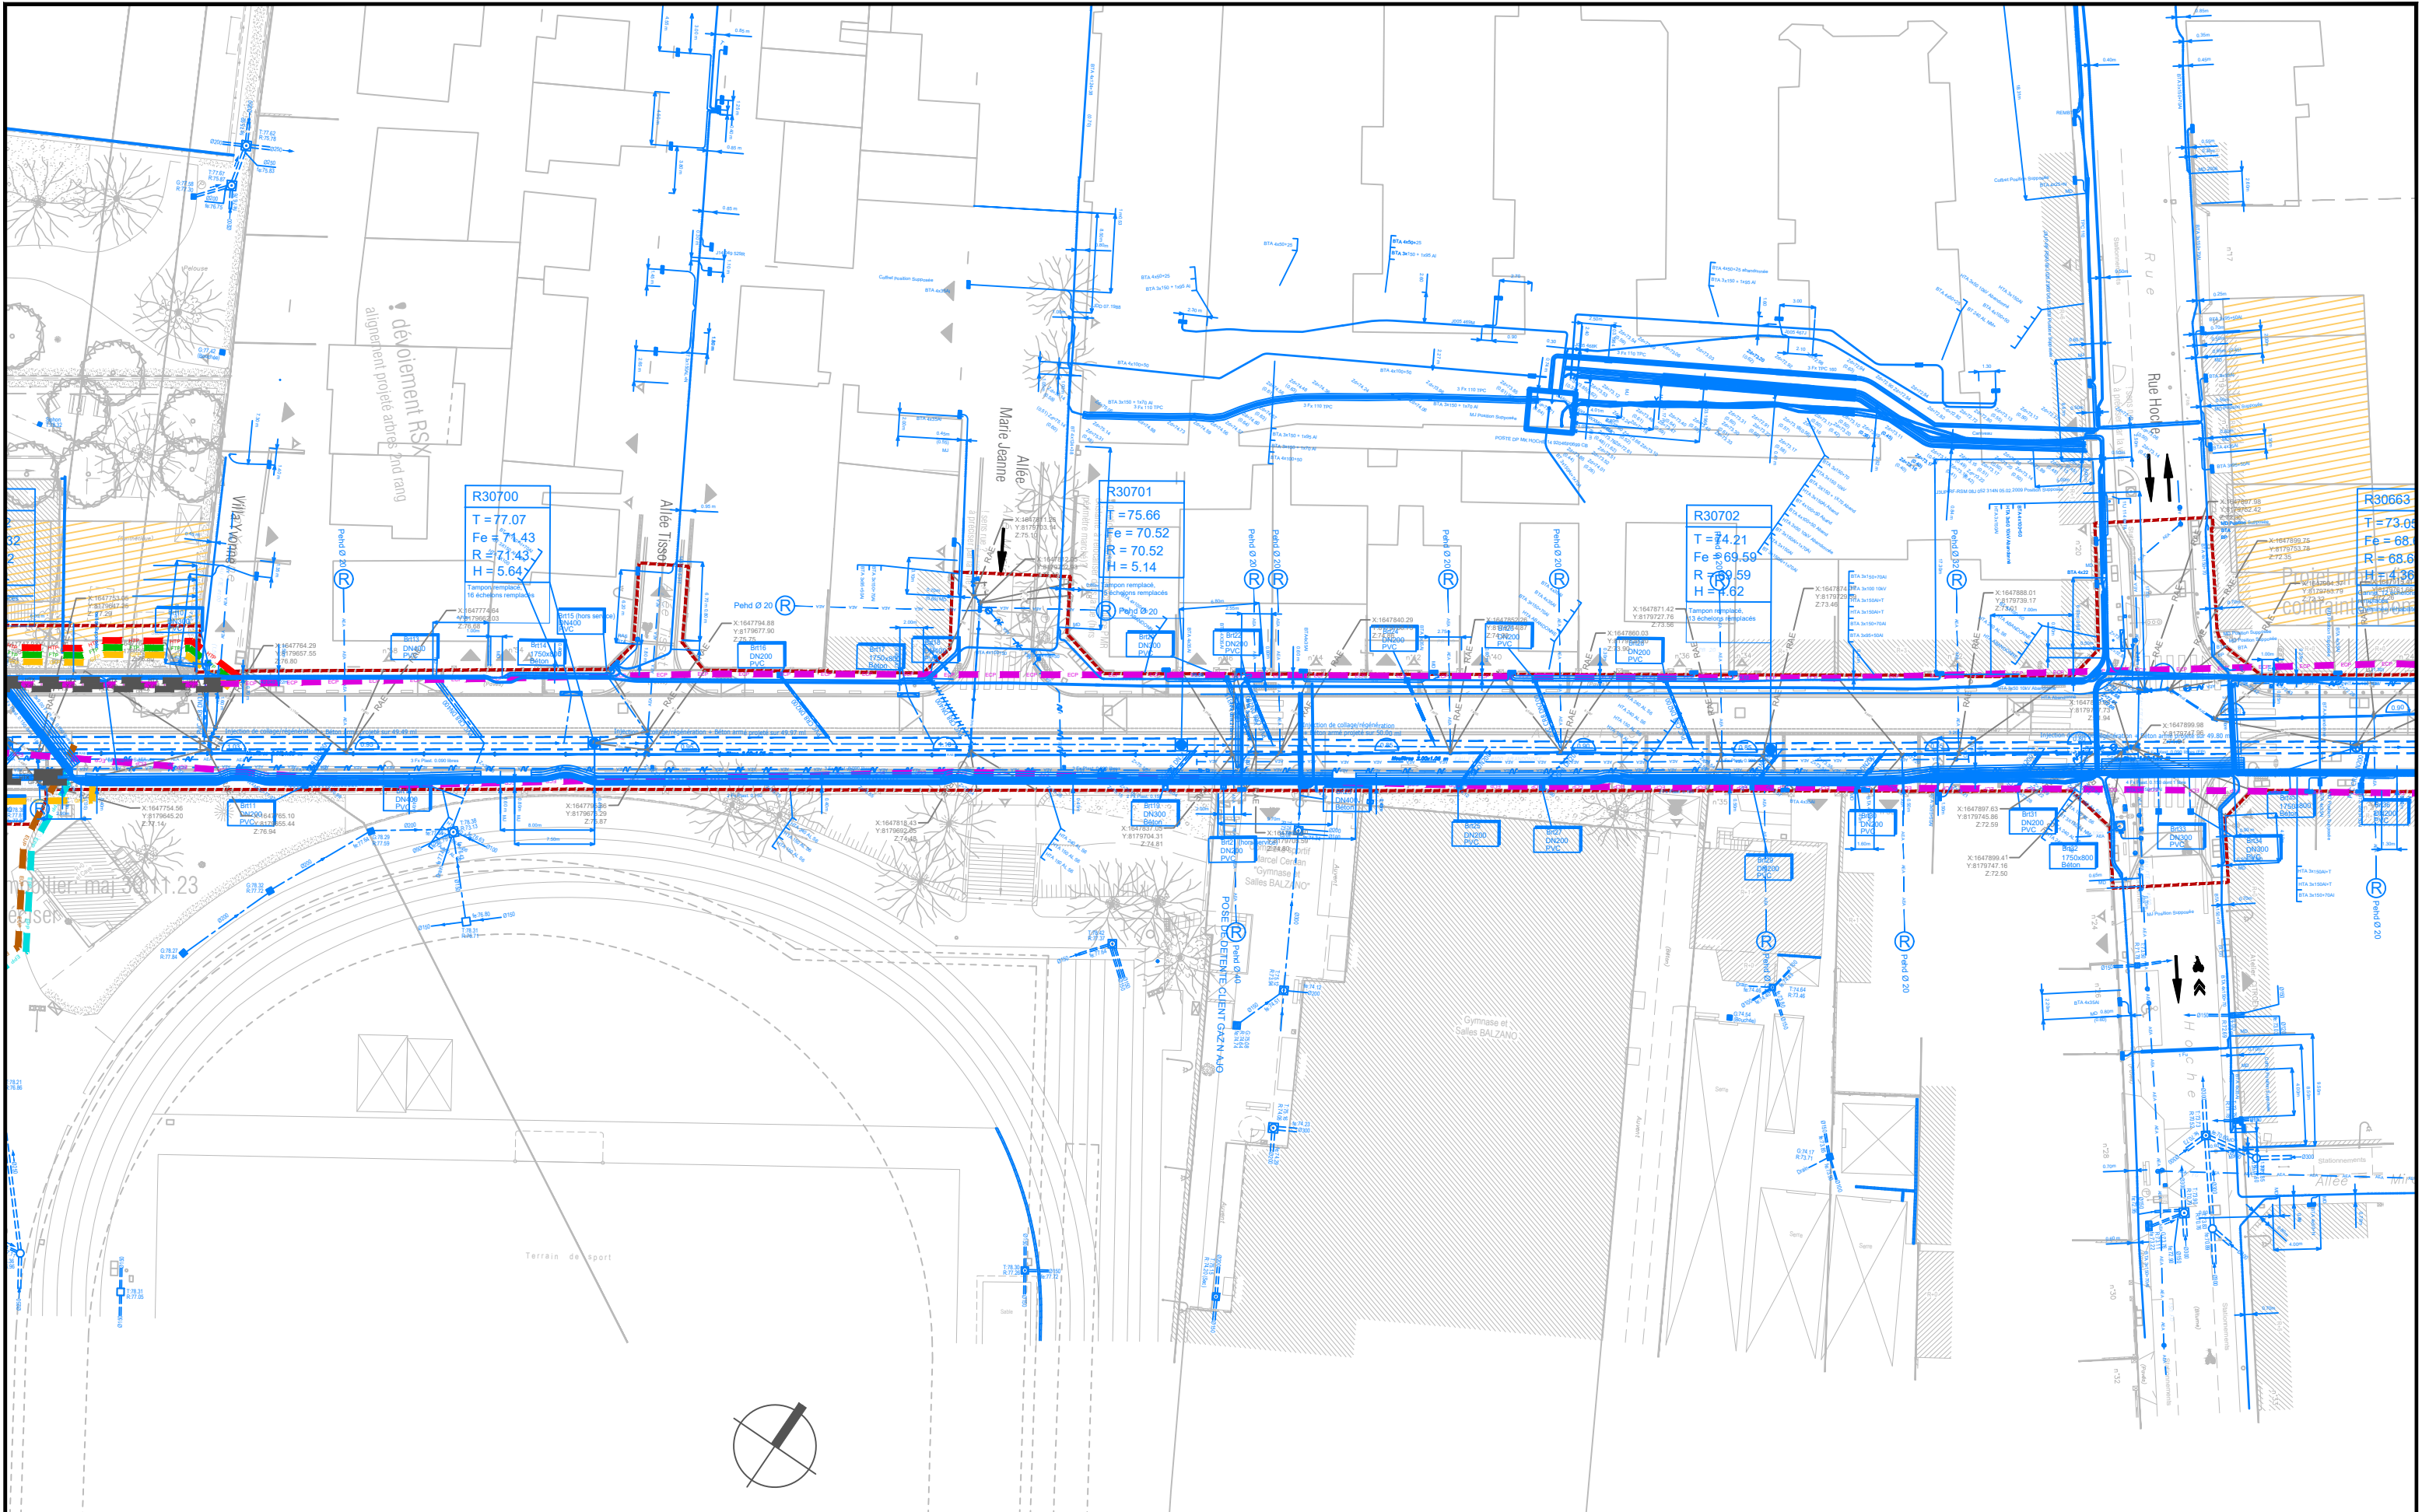

MAÎTRISE D'OEUVRE DU SECTEUR PLACE LEO FIGUERES, RUE AVAULEE ET BOULEVARD DE STALINGRAD - Quartier Barbusse, Malakoff (92)		Phase AVP	Plans général de coordination des réseaux PLN3530				Code 2-02	Plan de repérage: 
MAITRISE D'OUVRAGE MALAKOFF	MAITRISE D'OEUVRE gautier-conquet	Date : février 2024	Localisation : Rue Avaalée x Hoche	Code localisation 1/500	Echelle(s) : 1/500	Format(s) : A3	Auteur: PMT	

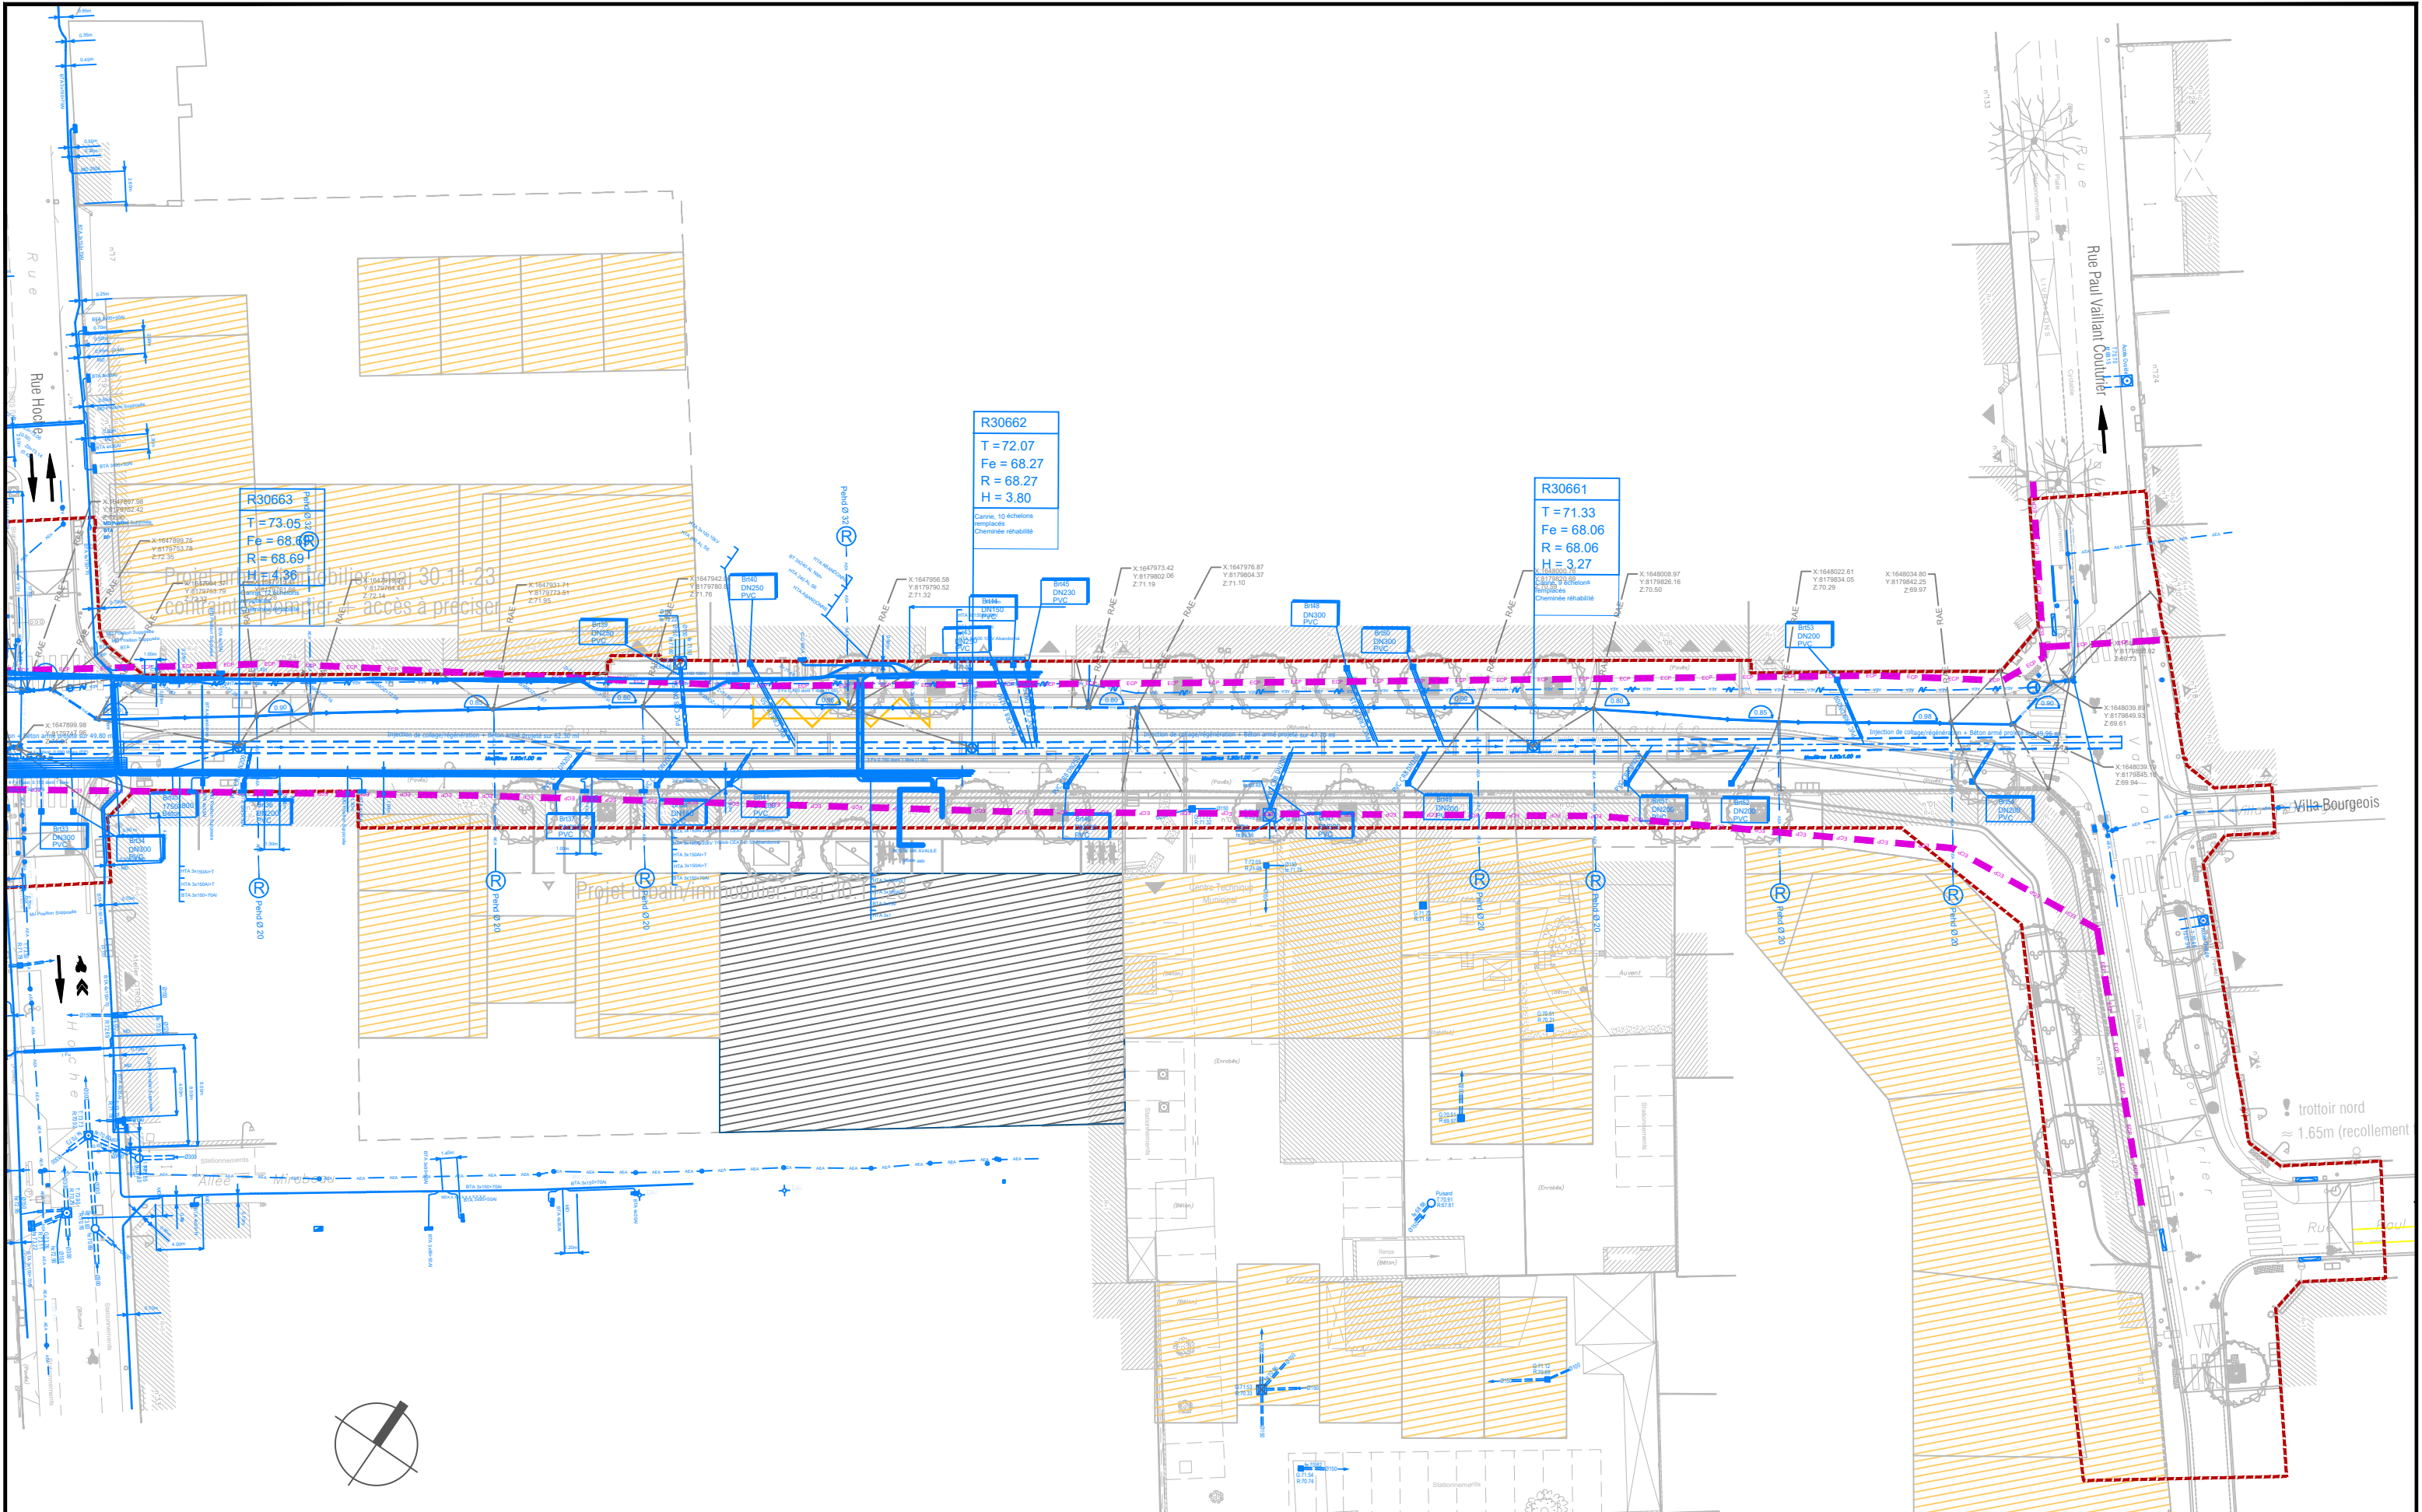

MAÎTRISE D'OEUVRE DU SECTEUR PLACE LEO FIGUERES, RUE AVAULEE ET BOULEVARD DE STALINGRAD - Quartier Barbusse, Malakoff (92)		Phase AVP	Plans général de coordination des réseaux PLN3535				Code 2-02	Plan de repérage:
MAITRISE D'OUVRAGE MALAKOFF	MAITRISE D'OEUVRE gautier-conquet	Date : février 2024	Localisation : Rue Avaulée Nord > Vaillant Couturier	Code localisation 1/500	Echelle(s) : 1/500	Format(s) : A3	Auteur: PMT	