


Vue depuis la rue Paul Vaillant Couturier







Vue depuis la cour élémentaire

Vue depuis la cour maternelle

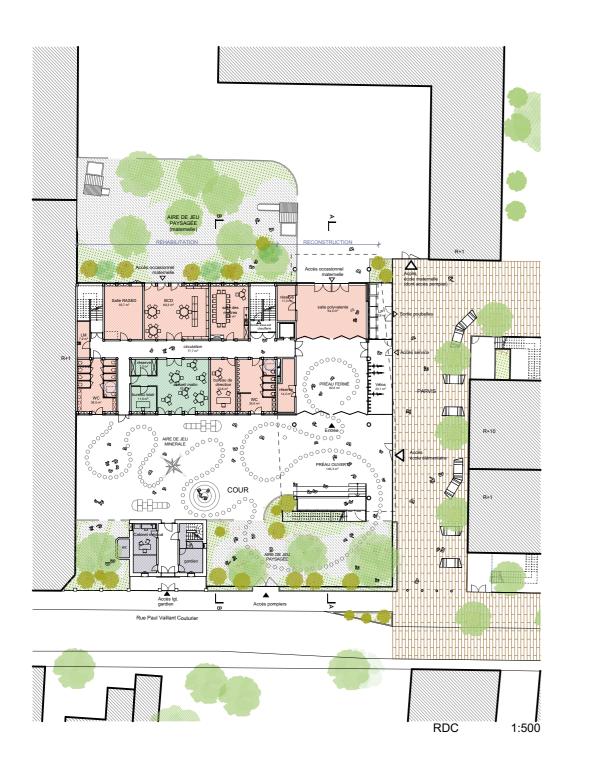


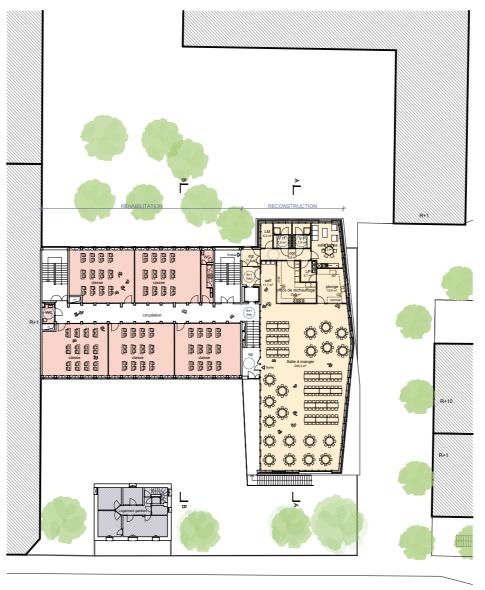

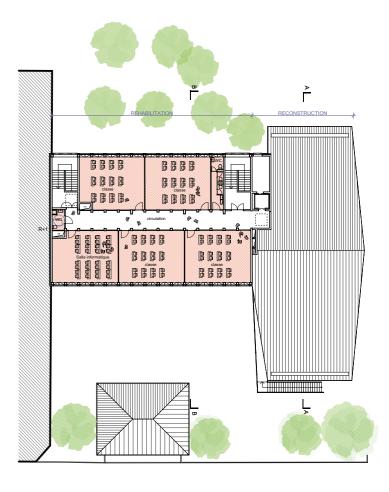

R+1 Haut 1:500 R+2 1:500



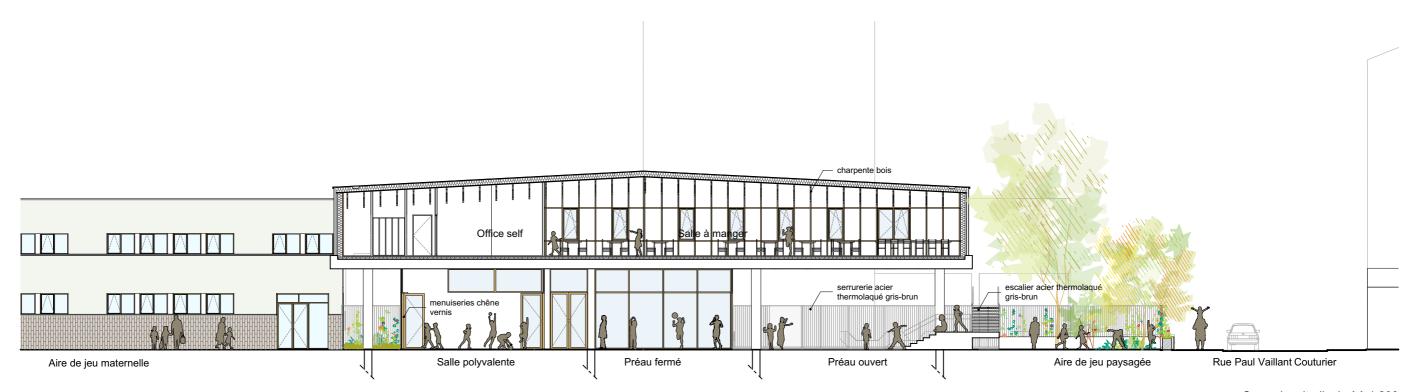

Coupe longitudinale AA 1:200



Coupe transversale BB 1:200