


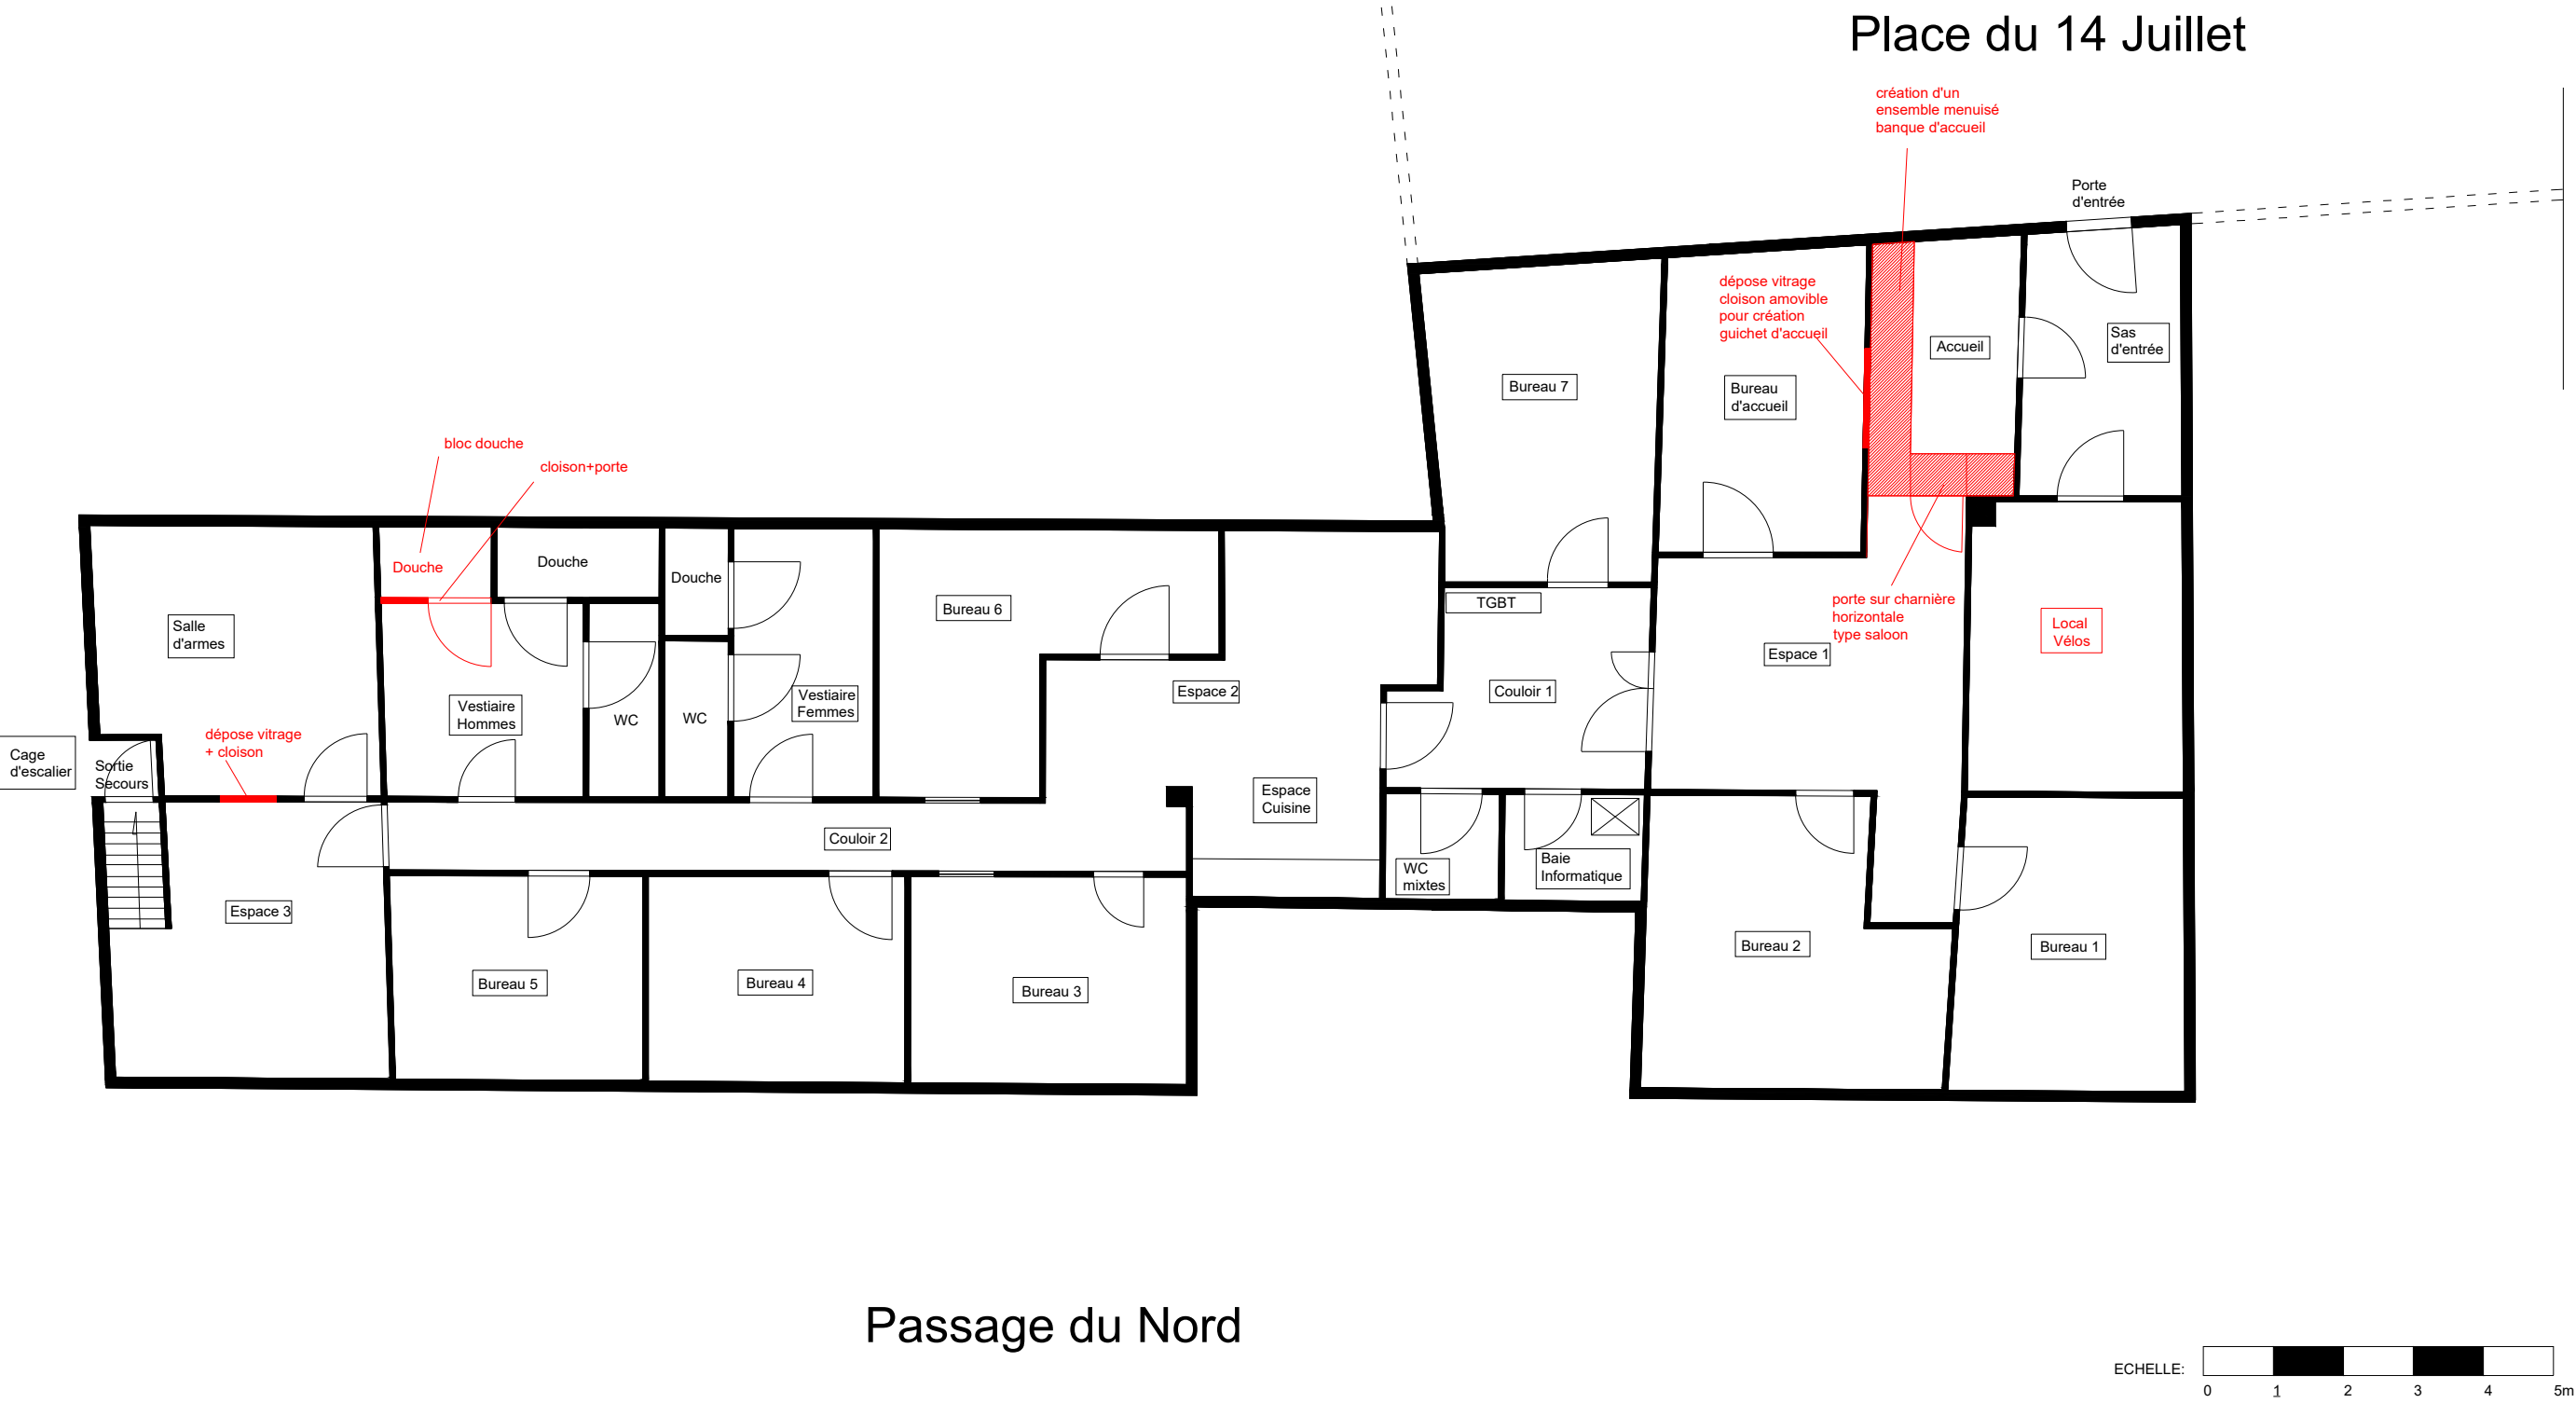

PLAN SITE PROJET	Direction Services Techniques Service Bâtiments	Index: 0
		date: 12 / 09 / 2023
REHABILITATION POSTE POLICE MUNICIPALE Adresse: 1 Place du 14 Juillet 92240 MALAKOFF	