

| DATE | NATURE DES MODIFICATIONS | INDICE |
|------|--------------------------|--------|
| | | |
| | | |
| | | |
| | | |


Coordonnées : Système RGF 93 CC 49
 Nivellement : Altitudes normales IGN 69

DEPARTEMENT DES HAUTS DE SEINE
 COMMUNE DE MALAKOFF
Passage du Petit Vanves

PLAN TOPOGRAPHIQUE

| | | |
|---------------------|-------------------|----------------|
| DATE : Juillet 2025 | ECHELLE : 1/200 | PLAN 60951.dwg |
| INDICE 1 | DOSSIER 921-60951 | |


Agence de Clamart
 32, avenue Jean Jaurès
 92140 CLAMART
 Tél. : 01.46.42.38.00
 Mèl : clamart@groupe-atgt.com
 Ordre des Géomètres Experts et d'Insc. 1988D100001

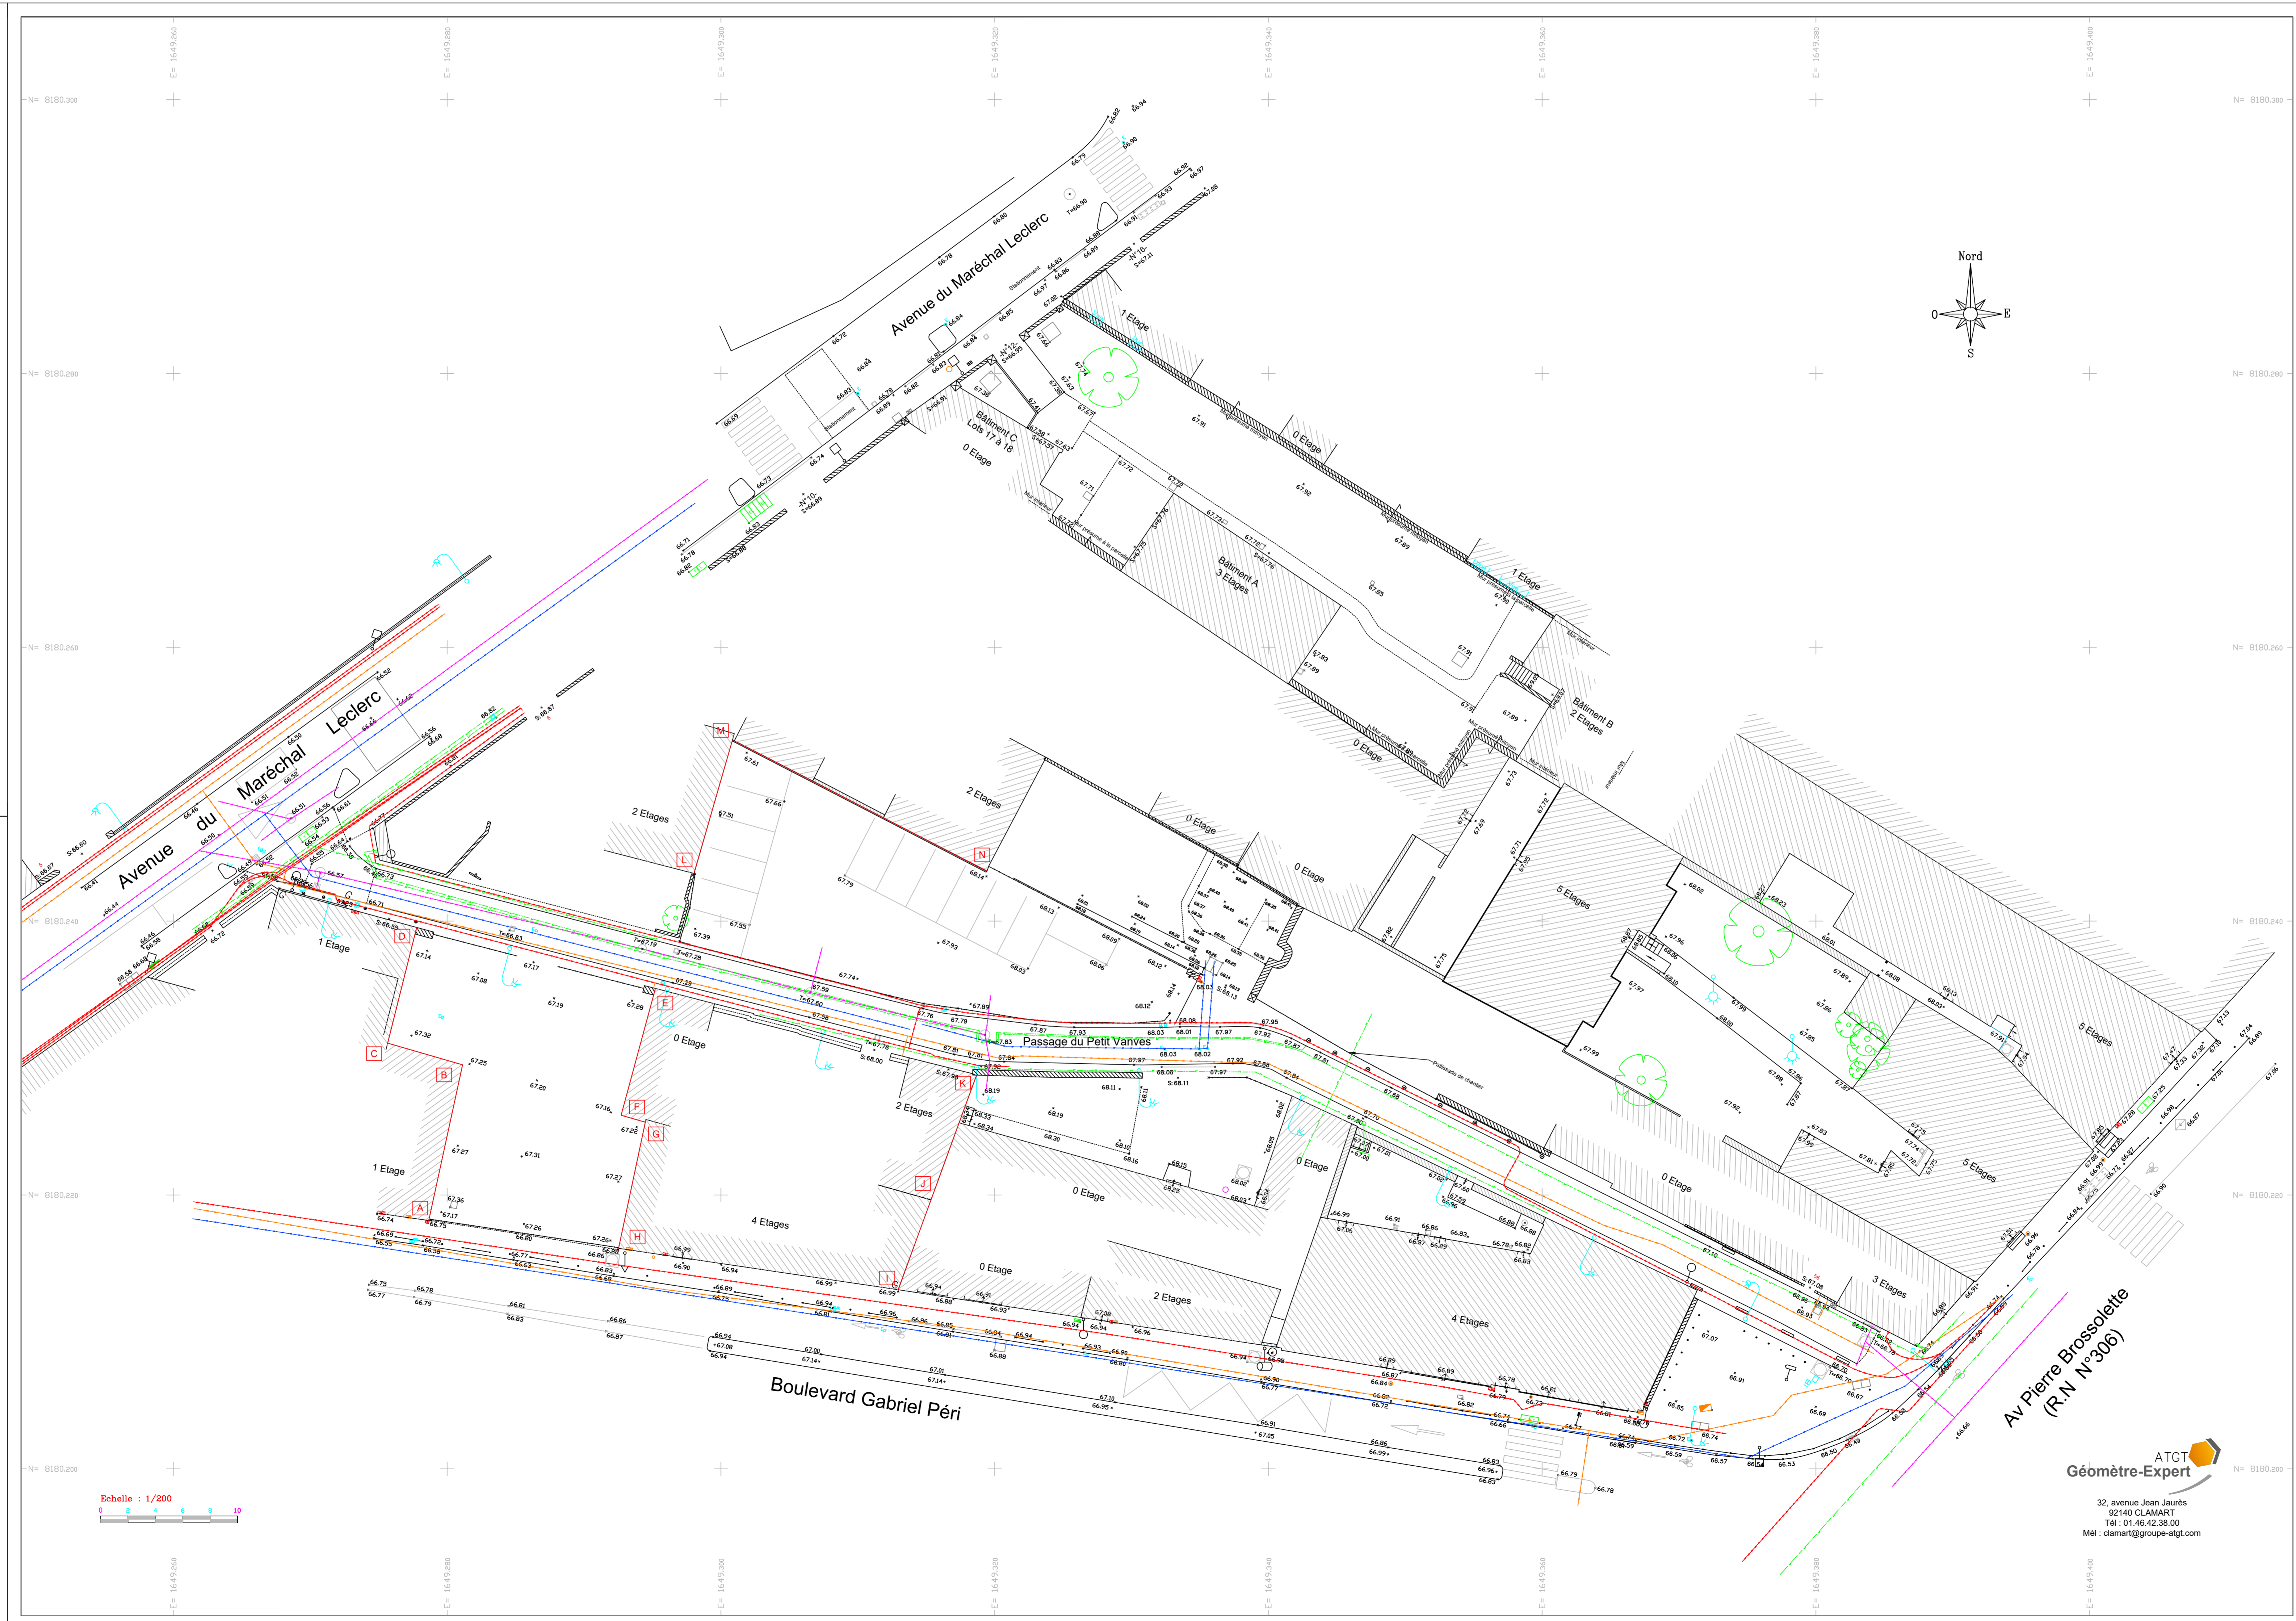


Agence de Clamart
 32, avenue Jean Jaurès
 92140 CLAMART
 Tél. : 01.46.42.38.00
 Mèl : clamart@groupe-atgt.com