



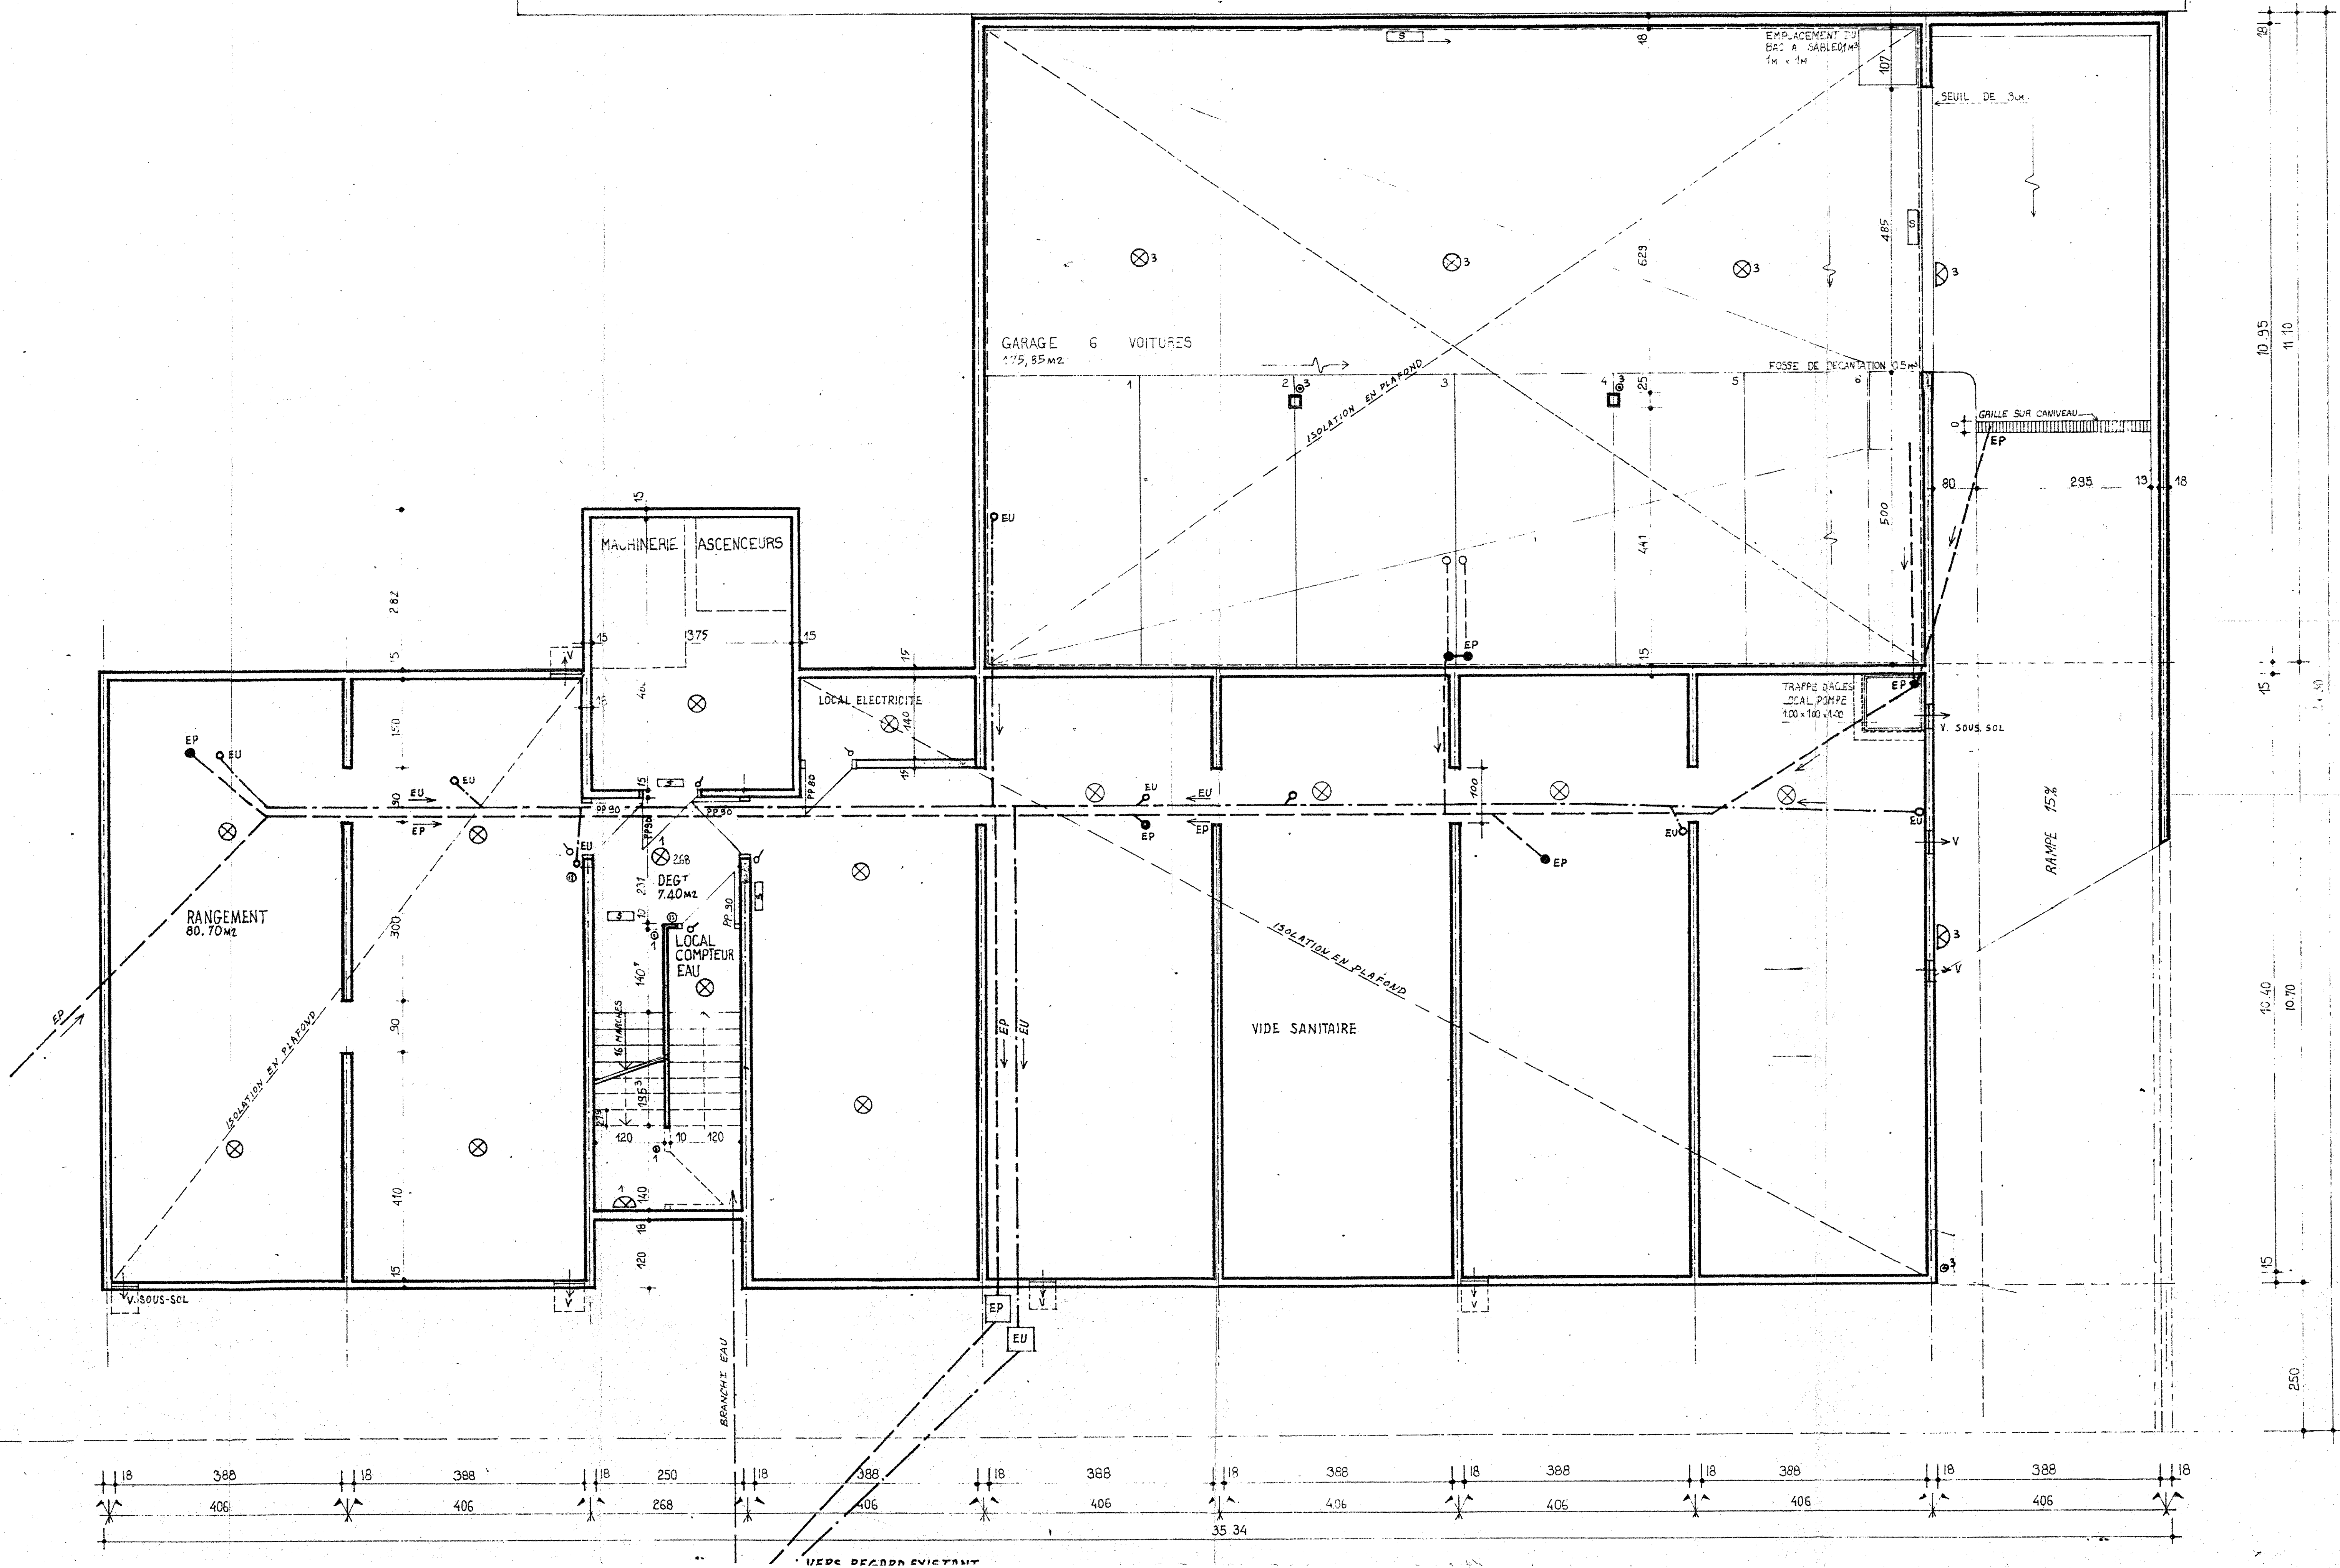

LEGENDE ELECTRICITE.

-  HUBLOT ETANCHE PROTEGE EN PLAFOND
 " " " EN APPLIQUE
 BOUTON POUSSOIR MINUTERIE
 INTERRUPTEUR
 PRISE DE COURANT + TERRE
 BLOC DE SECURITE

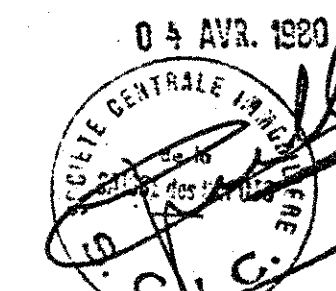

SOCIÉTÉ INGÉNIEIRE GÉNÉRALE
S. I. C. E.
5, Rue d'Alger
92800 PL. EAUX

SOCIÉTÉ MODERNE DE GRANDS TRAVAUX
S. A. Capital 3.000.000
Chemin des Auniers
(92000) Neuilly-sur-Seine
91320 VILSOUS
Tél. : 920-35-27

